


▼ 8º Piso

ÁREA TOTAL: 171.40 m² • ÁREA DE MORADIA: 171.40 m² • CÔMODOS: 17

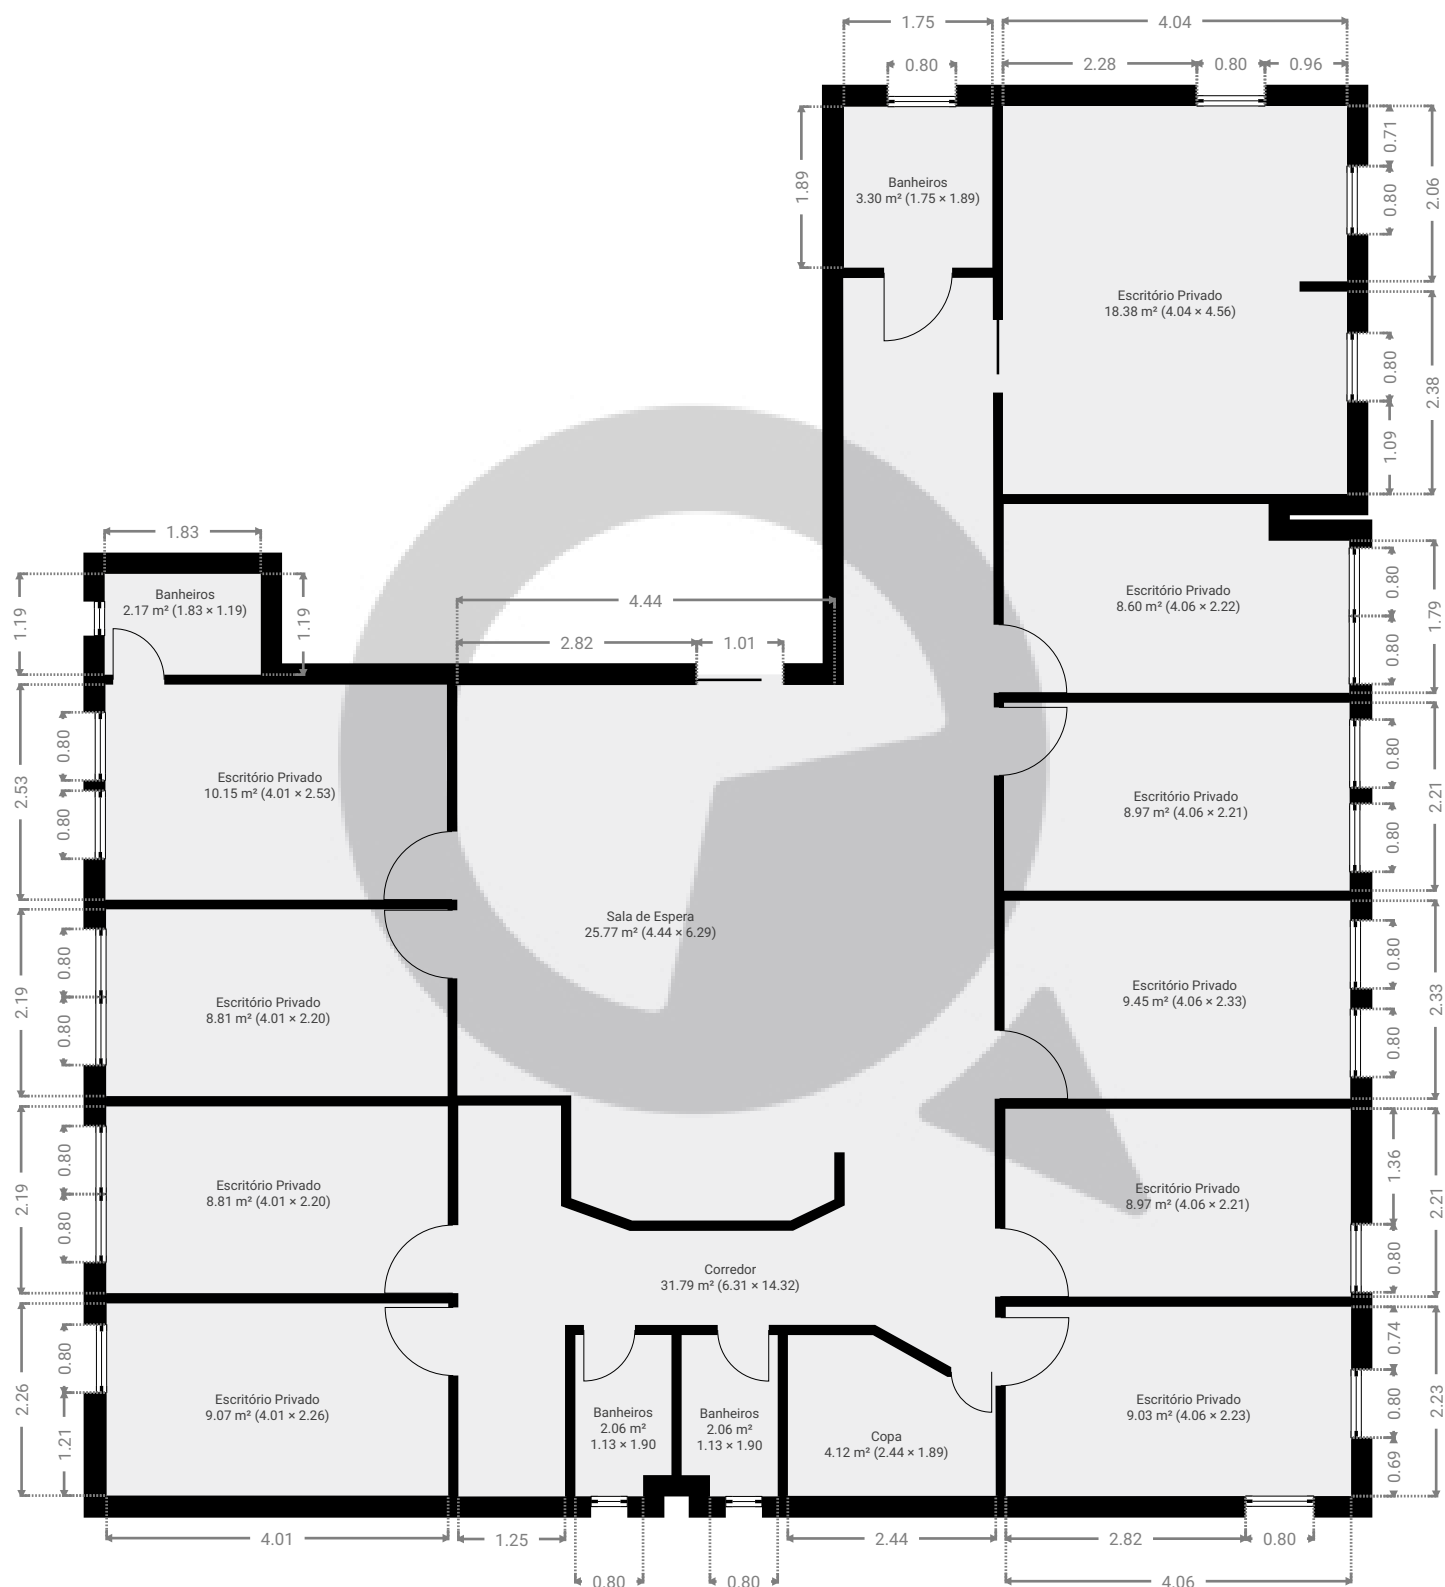

ESTA PLANTA É FORNECIDA SEM QUALQUER TIPO DE GARANTIA E PRECISÃO DE MEDIDAS.

0 1 2 3 4m
1:89

Page 1/1