


▼ 5º Piso

ÁREA TOTAL: 25.91 m² • ÁREA DE MORADIA: 25.91 m² • CÔMODOS: 3

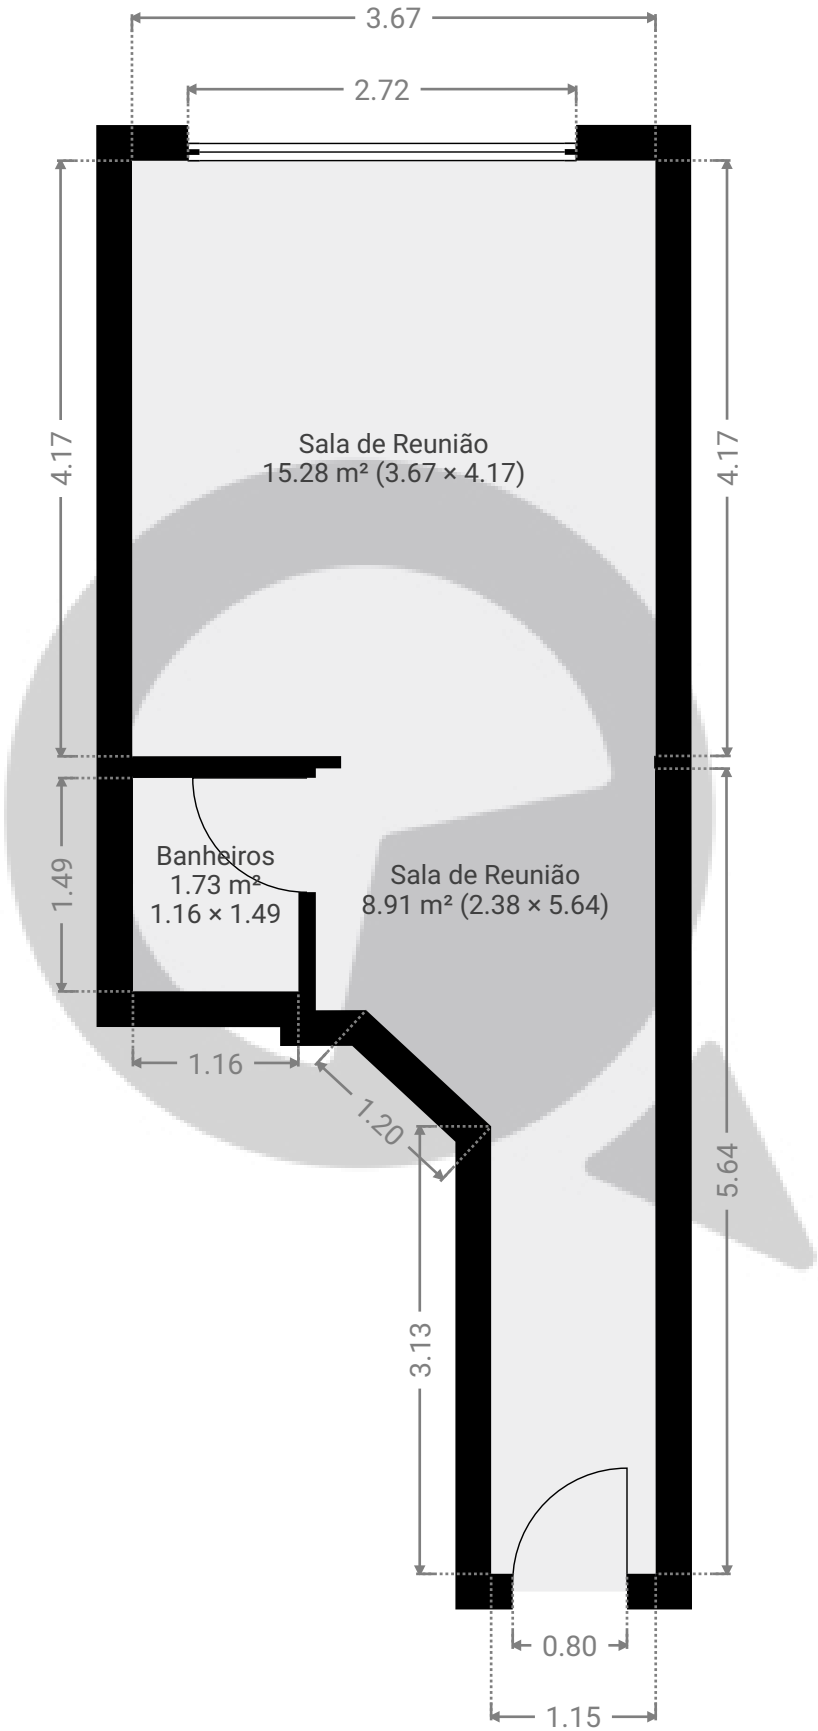

ESTA PLANTA É FORNECIDA SEM QUALQUER TIPO DE GARANTIA E PRECISÃO DE MEDIDAS.

