


▼ Andar Térreo

ÁREA TOTAL: 191.85 m² • ÁREA DE MORADIA: 191.85 m² • CÔMODOS: 4

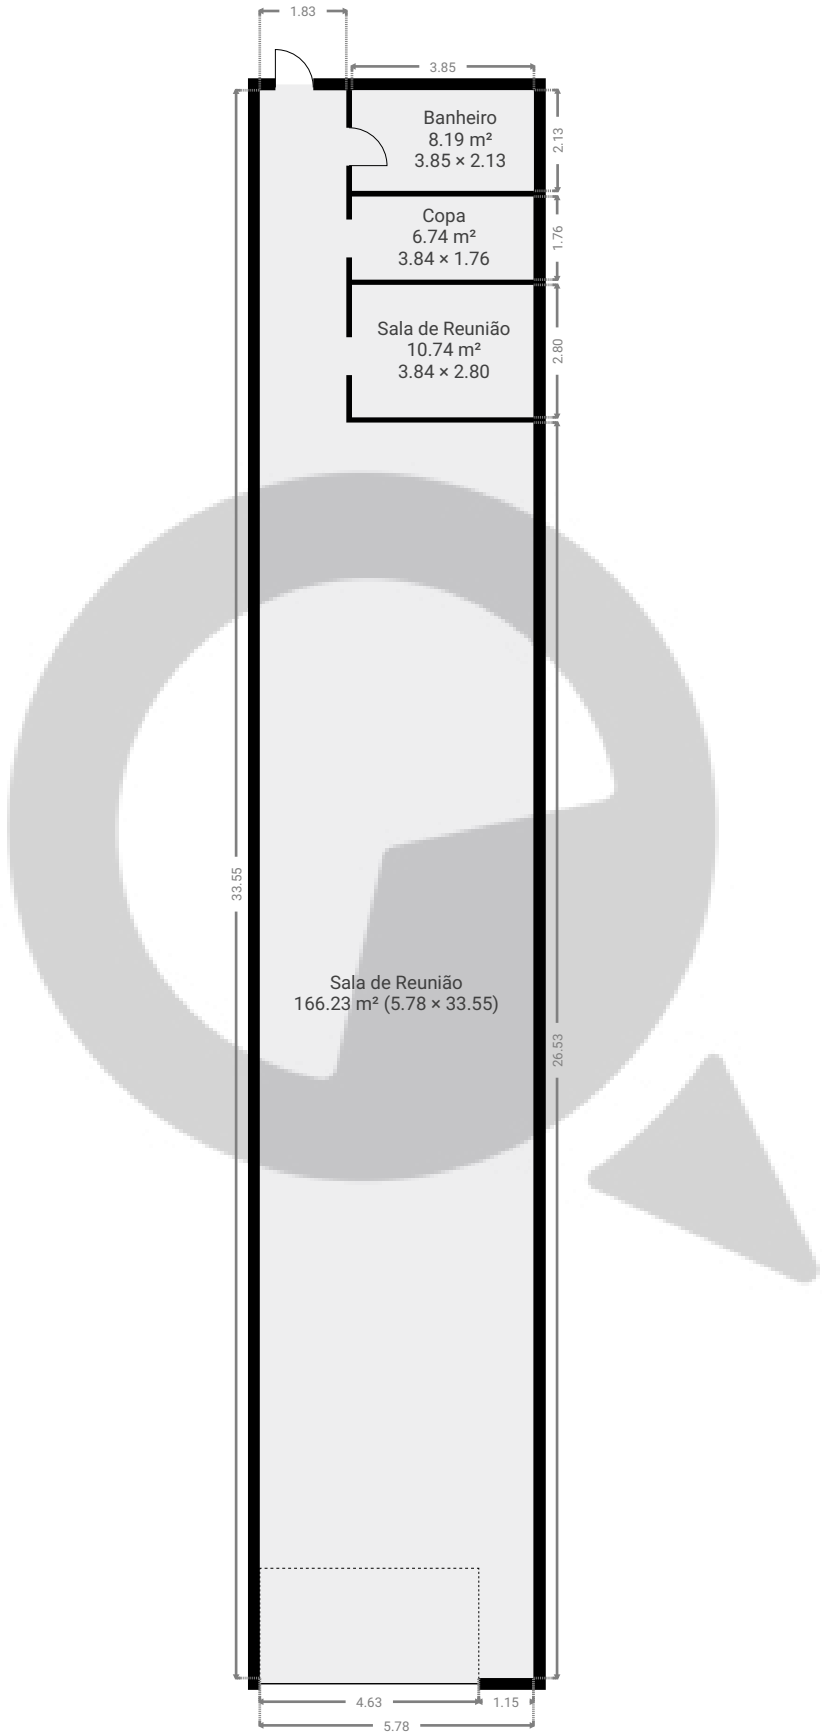

ESTA PLANTA É FORNECIDA SEM QUALQUER TIPO DE GARANTIA E PRECISÃO DE MEDIDAS.

0 2 4 6m
1:160
Page 1/1