


▼ 3º Piso

ÁREA TOTAL: 78.61 m² • ÁREA DE MORADIA: 78.61 m² • CÔMODOS: 6

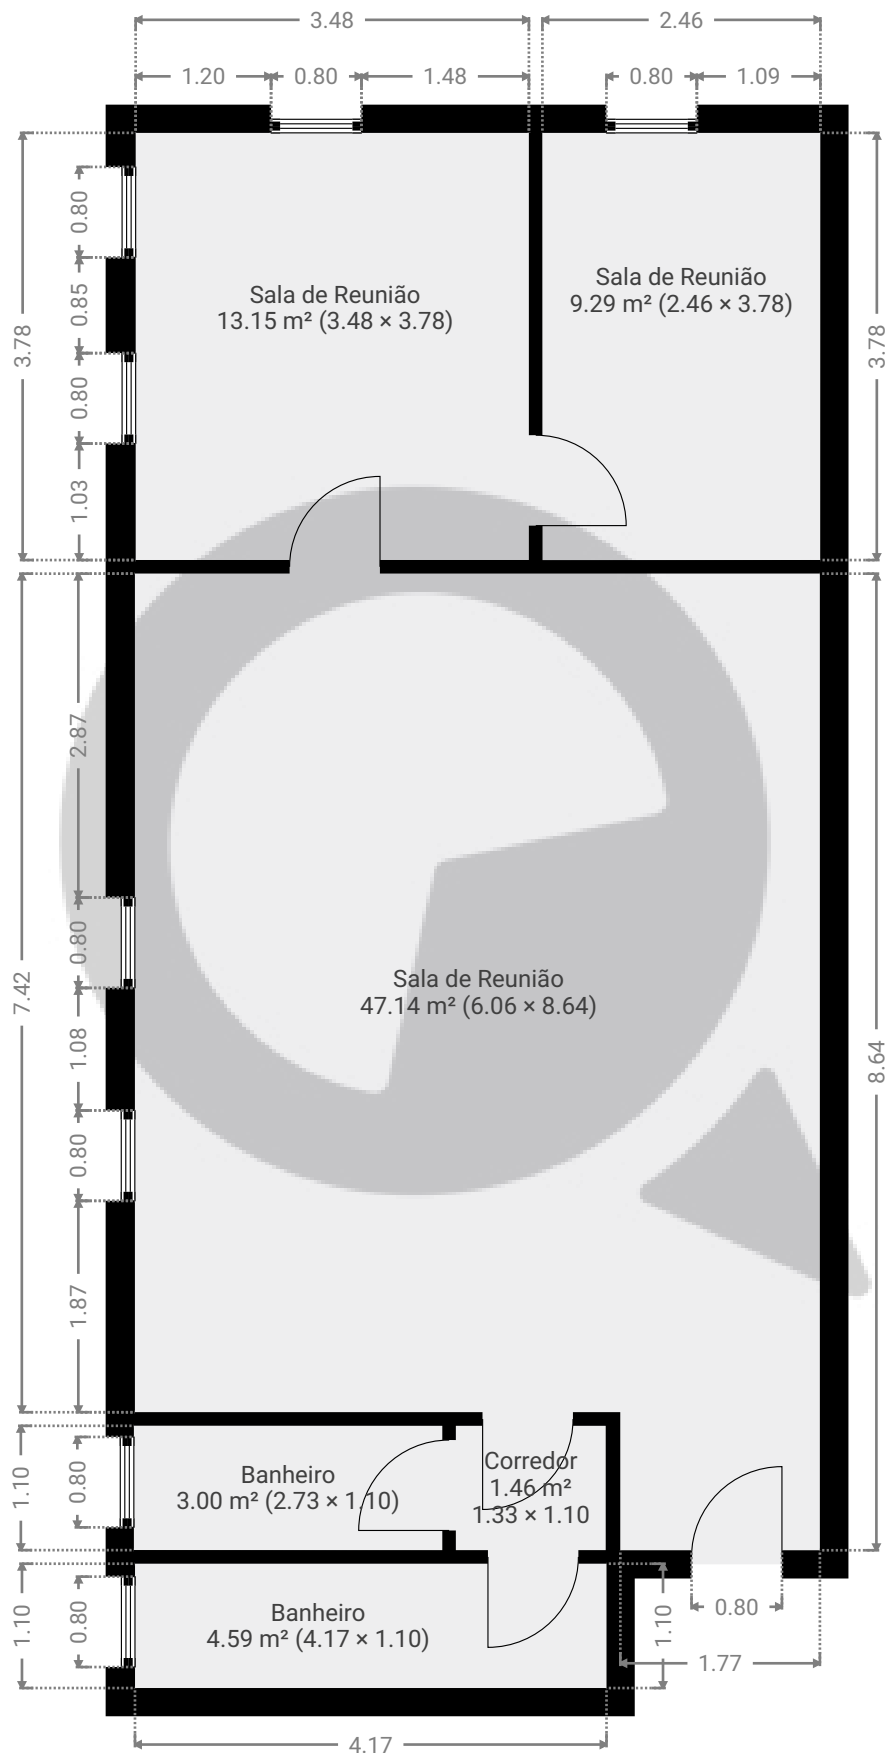

ESTA PLANTA É FORNECIDA SEM QUALQUER TIPO DE GARANTIA E PRECISÃO DE MEDIDAS.

