


Avenida Engenheiro Luís Carlos Berrini No. 1140

Avenida Engenheiro Luís Carlos Berrini No. 1140, 04571-000, São Paulo, BR
ÁREA TOTAL: 98.63 m² • ÁREA DE MORADIA: 98.63 m² • PISOS: 1 • CÔMODOS: 4



▼ Andar Térreo

ÁREA TOTAL: 98.63 m² • ÁREA DE MORADIA: 98.63 m² • CÔMODOS: 4

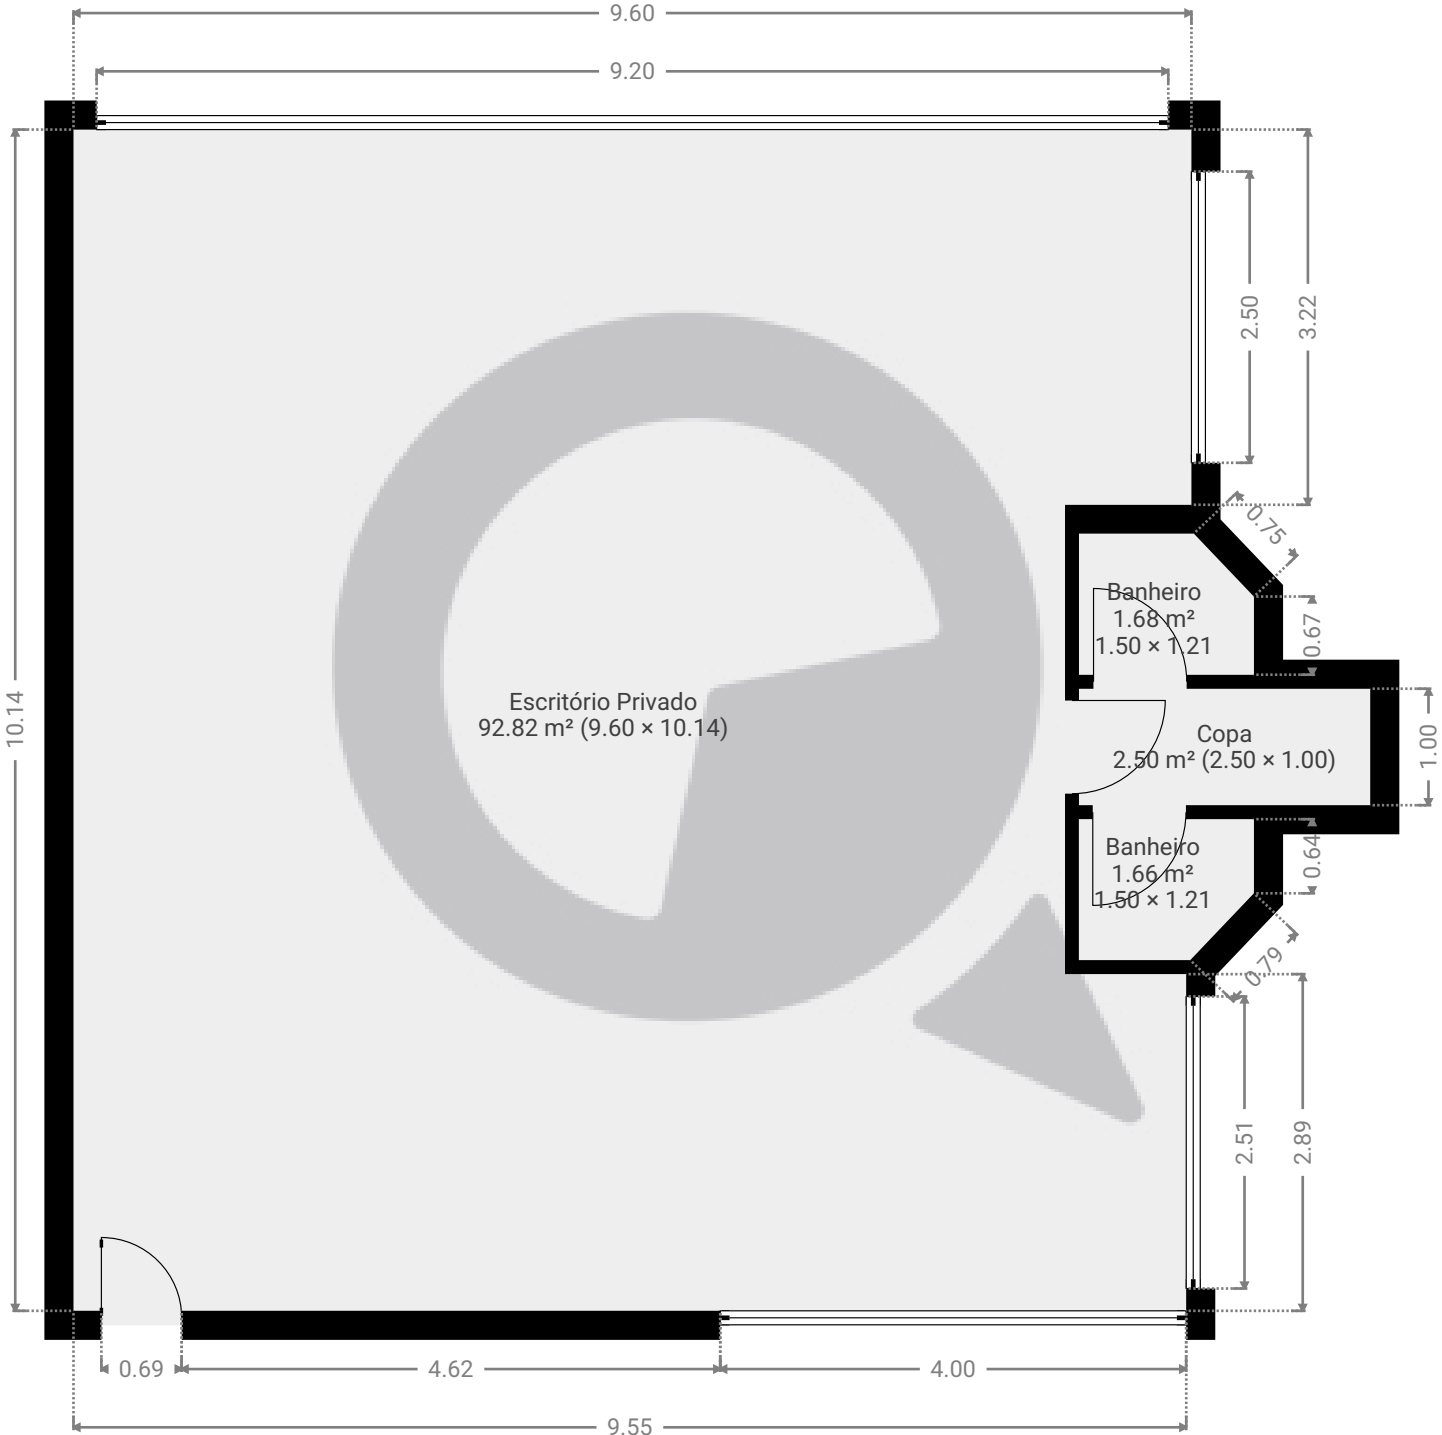

ESTA PLANTA É FORNECIDA SEM QUALQUER TIPO DE GARANTIA E PRECISÃO DE MEDIDAS.

