

# Rua consolacao, 2190


Rua da Consolação 2190, 01302-001, São Paulo, BR

ÁREA TOTAL: 6.12 m<sup>2</sup> • ÁREA DE MORADIA: 6.12 m<sup>2</sup> • PISOS: 1 • CÔMODOS: 1




## ▼ Andar Térreo

ÁREA TOTAL: 6.12 m<sup>2</sup> • ÁREA DE MORADIA: 6.12 m<sup>2</sup> • CÔMODOS: 1

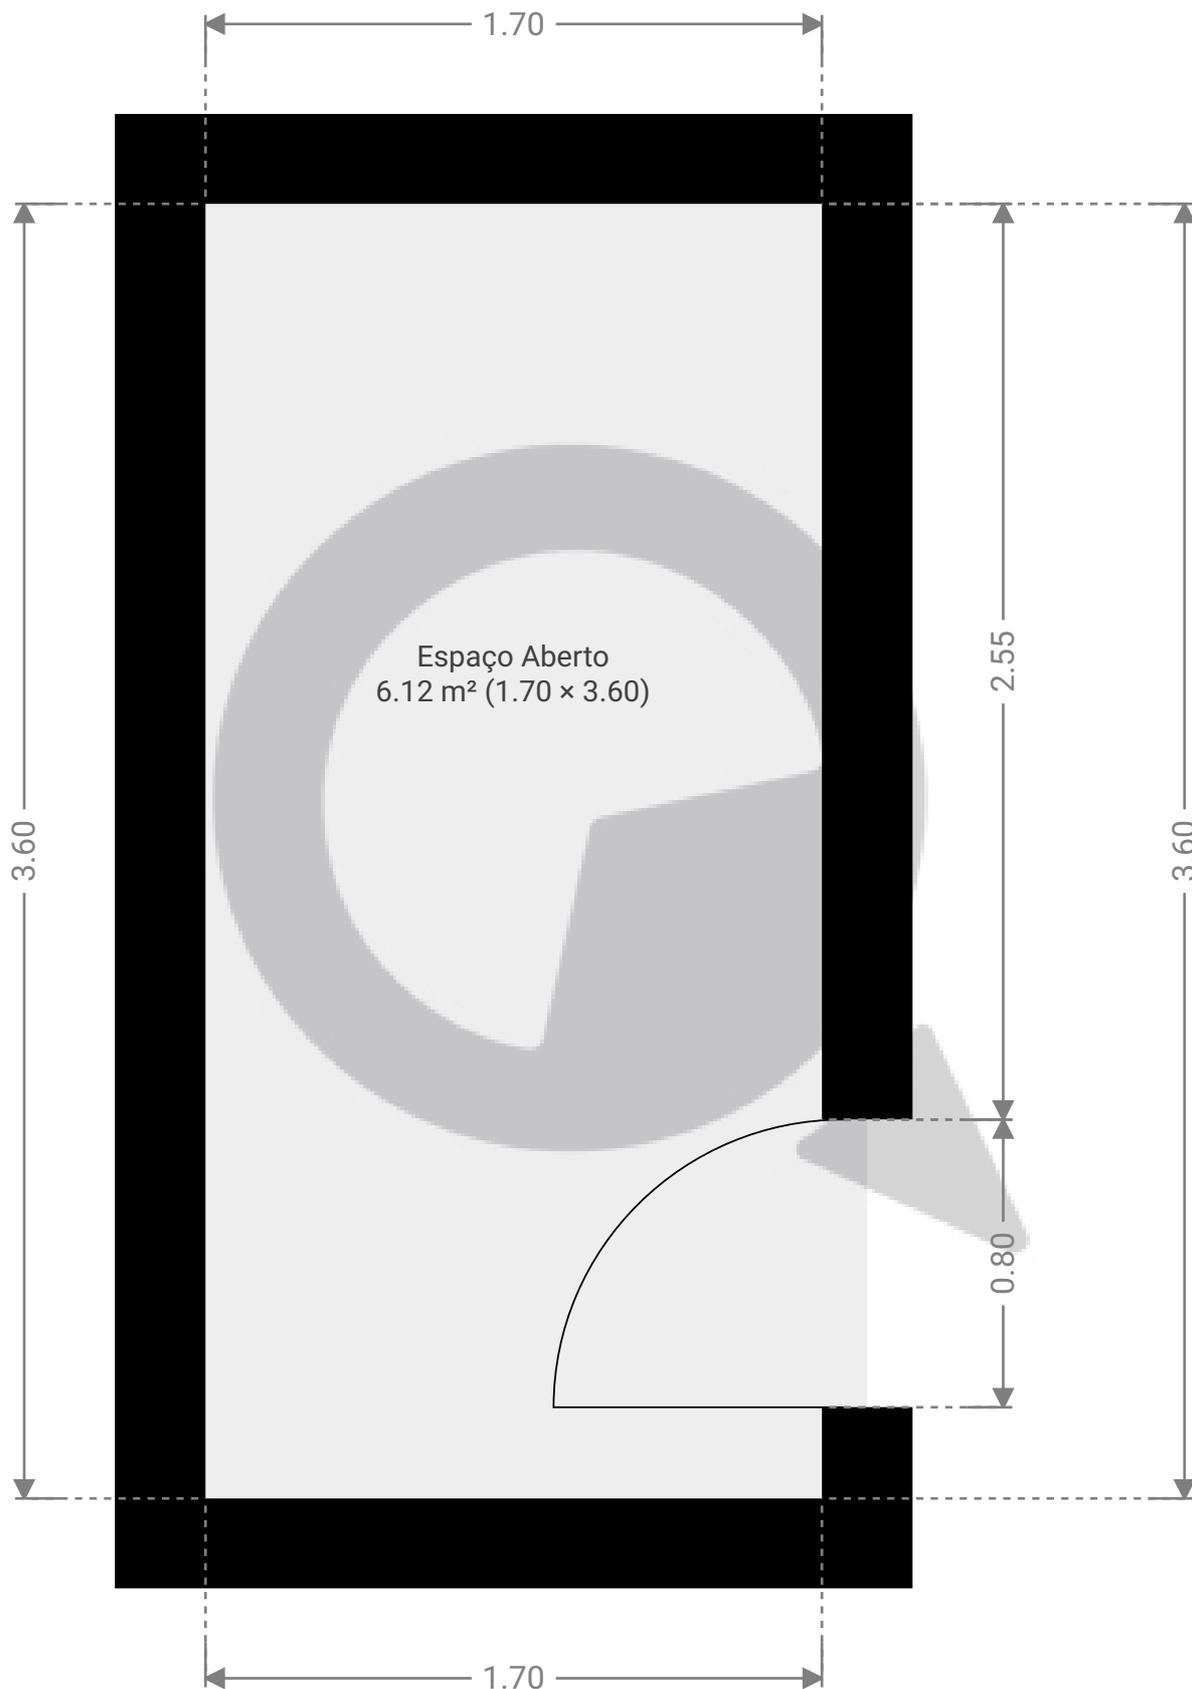

ESTA PLANTA É FORNECIDA SEM QUALQUER TIPO DE GARANTIA E PRECISÃO DE MEDIDAS.

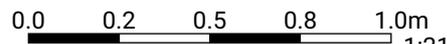

1:21

Page 1/1