


▼ Andar Térreo


ÁREA TOTAL: 159.44 m² • ÁREA DE MORADIA: 159.44 m² • CÔMODOS: 6

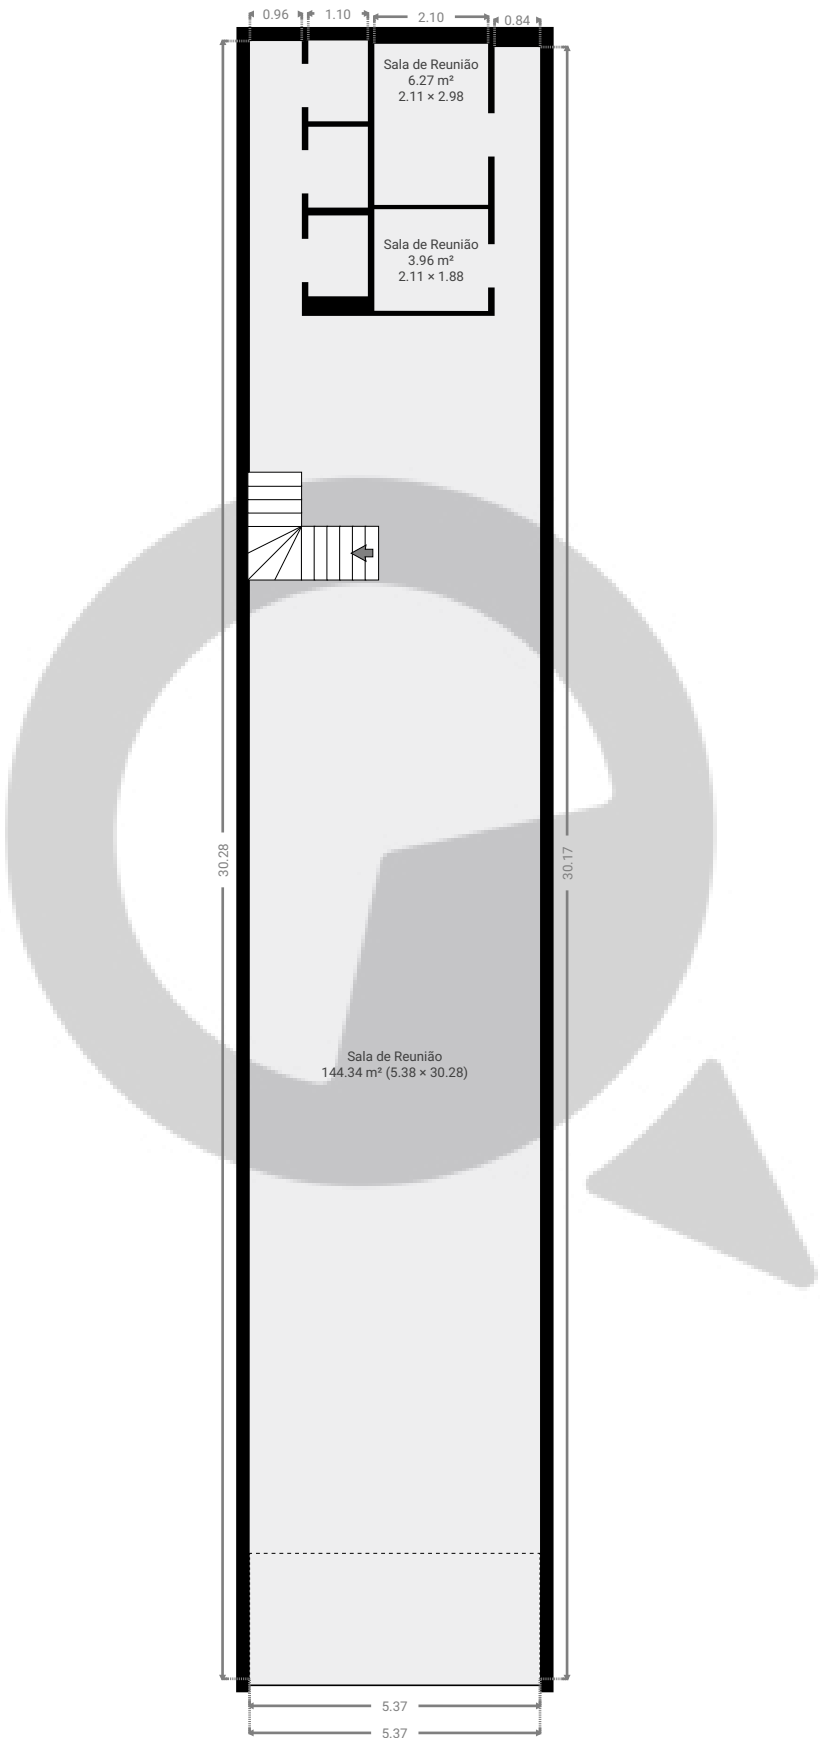

ESTA PLANTA É FORNECIDA SEM QUALQUER TIPO DE GARANTIA E PRECISÃO DE MEDIDAS.

▼ 1º Piso

ÁREA TOTAL: 69.91 m² • ÁREA DE MORADIA: 69.91 m² • CÔMODOS: 4

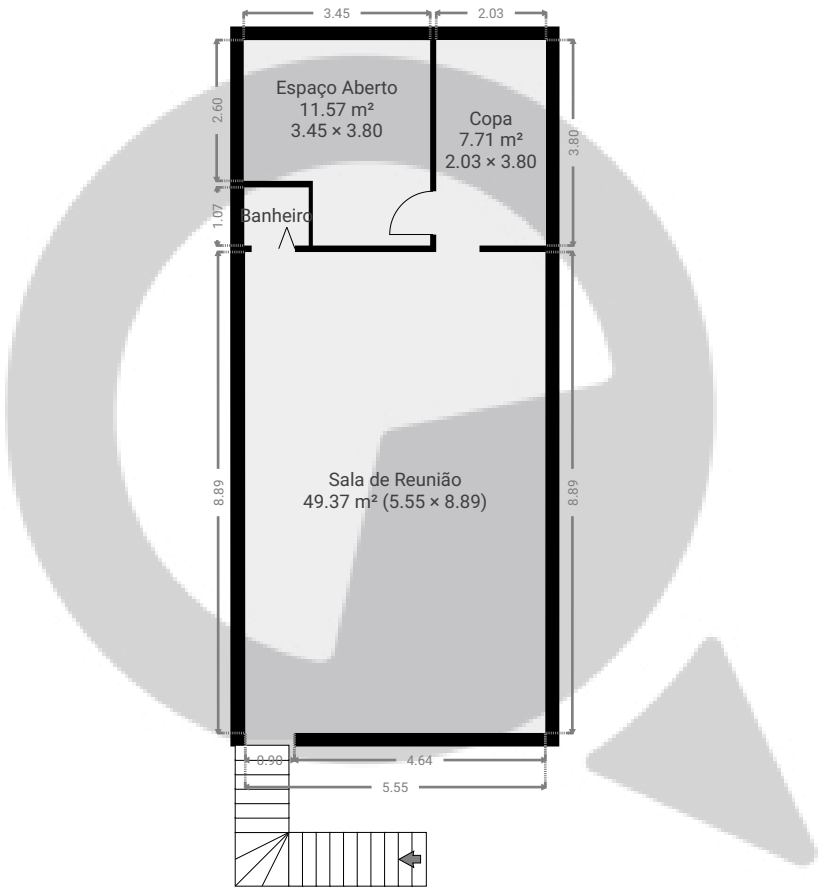

ESTA PLANTA É FORNECIDA SEM QUALQUER TIPO DE GARANTIA E PRECISÃO DE MEDIDAS.

