


▼ 7º Piso

ÁREA TOTAL: 52.89 m² • ÁREA DE MORADIA: 52.89 m² • CÔMODOS: 7

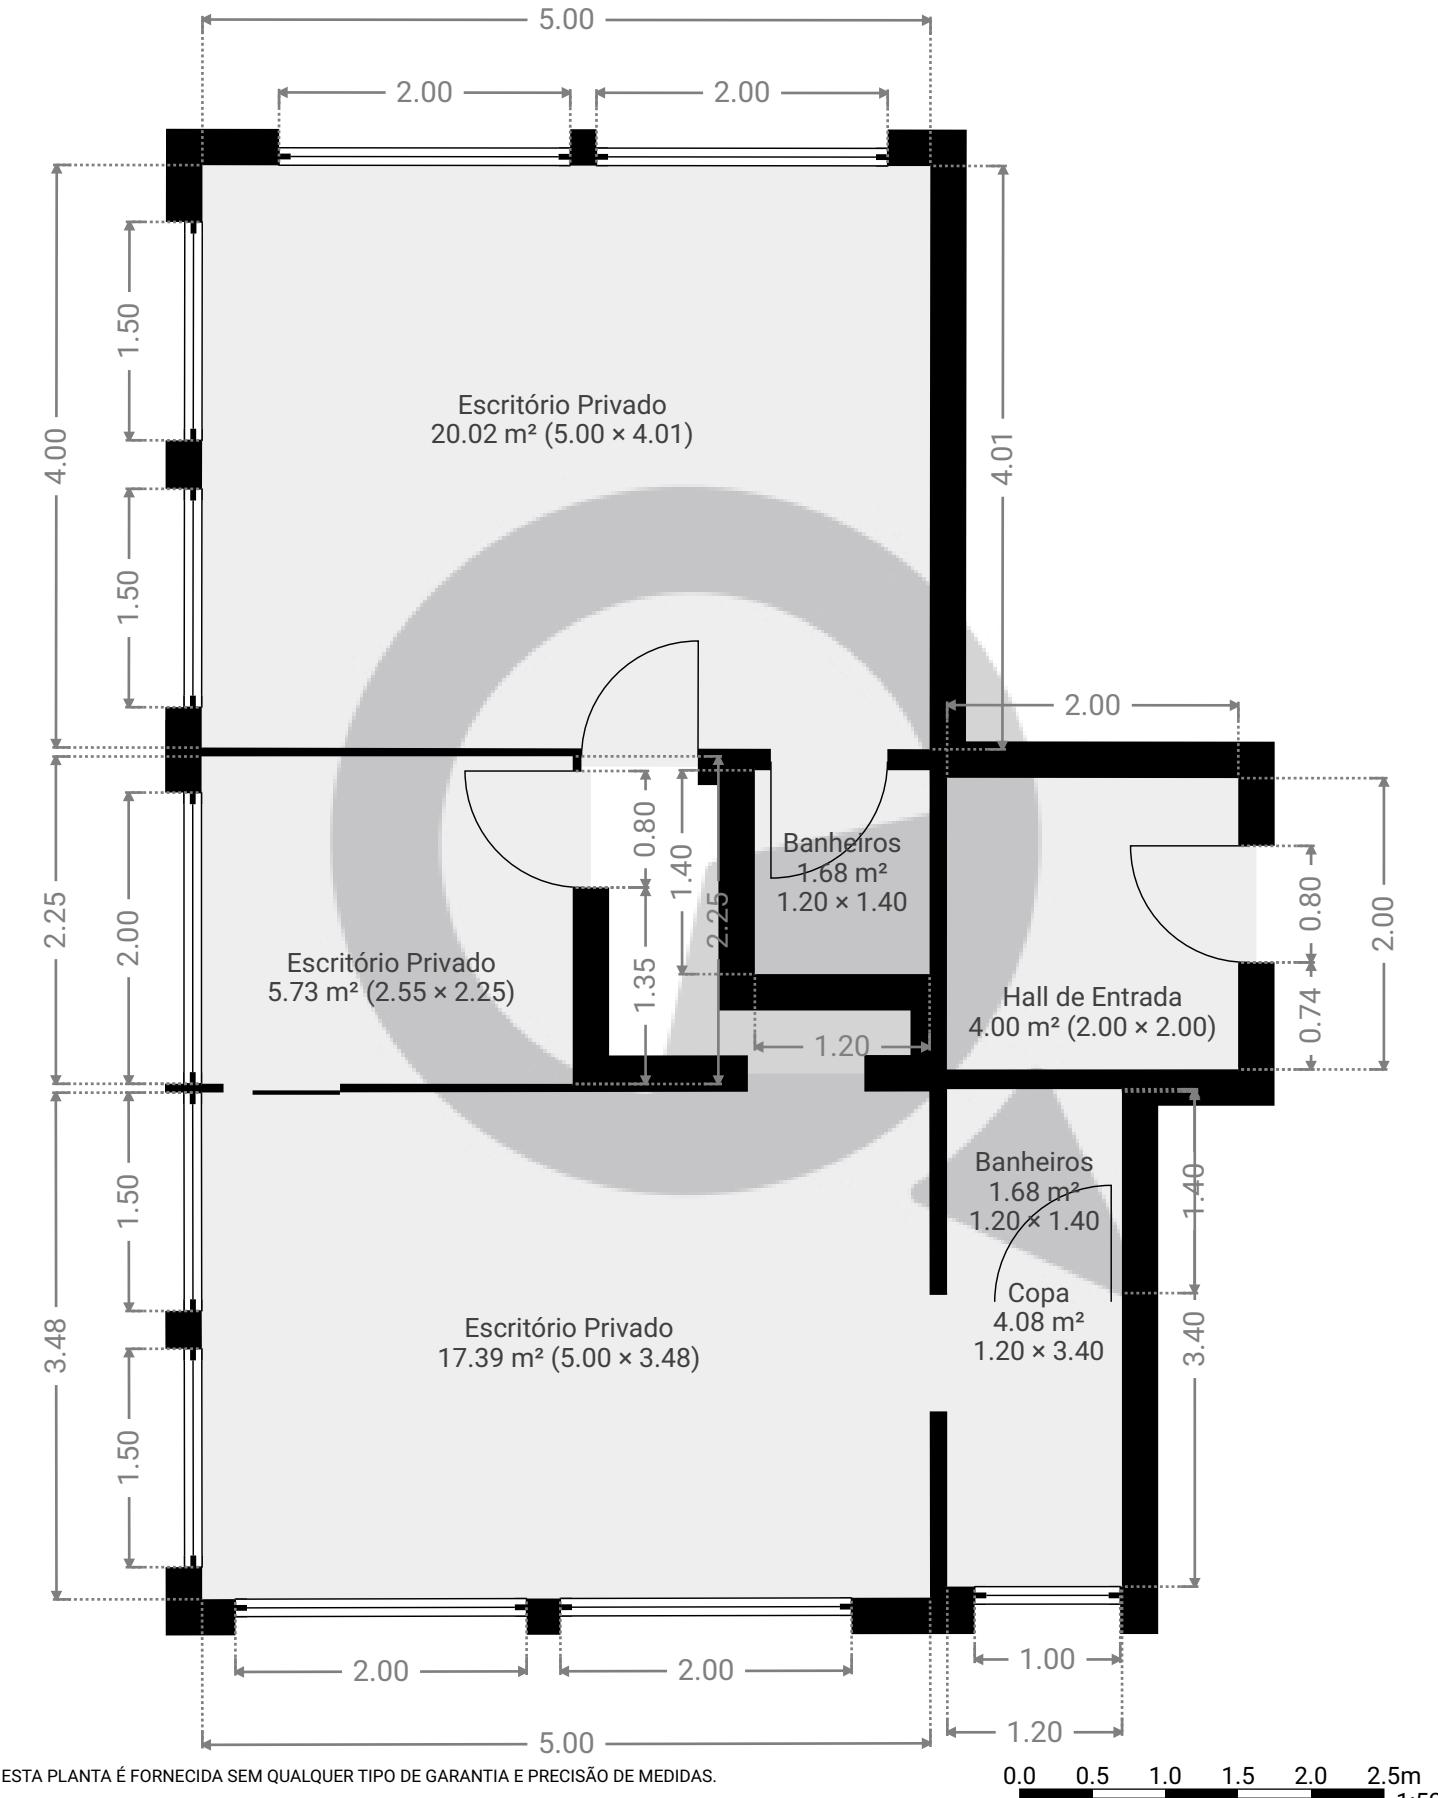

ESTA PLANTA É FORNECIDA SEM QUALQUER TIPO DE GARANTIA E PRECISÃO DE MEDIDAS.