


0198679b-d5eb-780f-b017-fd54deb30e49

Avenida Engenheiro Luís Carlos Berrini, 936, cj 32, 04571-905 São Paulo, São Paulo, BR
ÁREA TOTAL: 121.19 m² • ÁREA DE MORADIA: 121.19 m² • PISOS: 1 • CÔMODOS: 7



▼ 3º Piso

ÁREA TOTAL: 121.19 m² • ÁREA DE MORADIA: 121.19 m² • CÔMODOS: 7

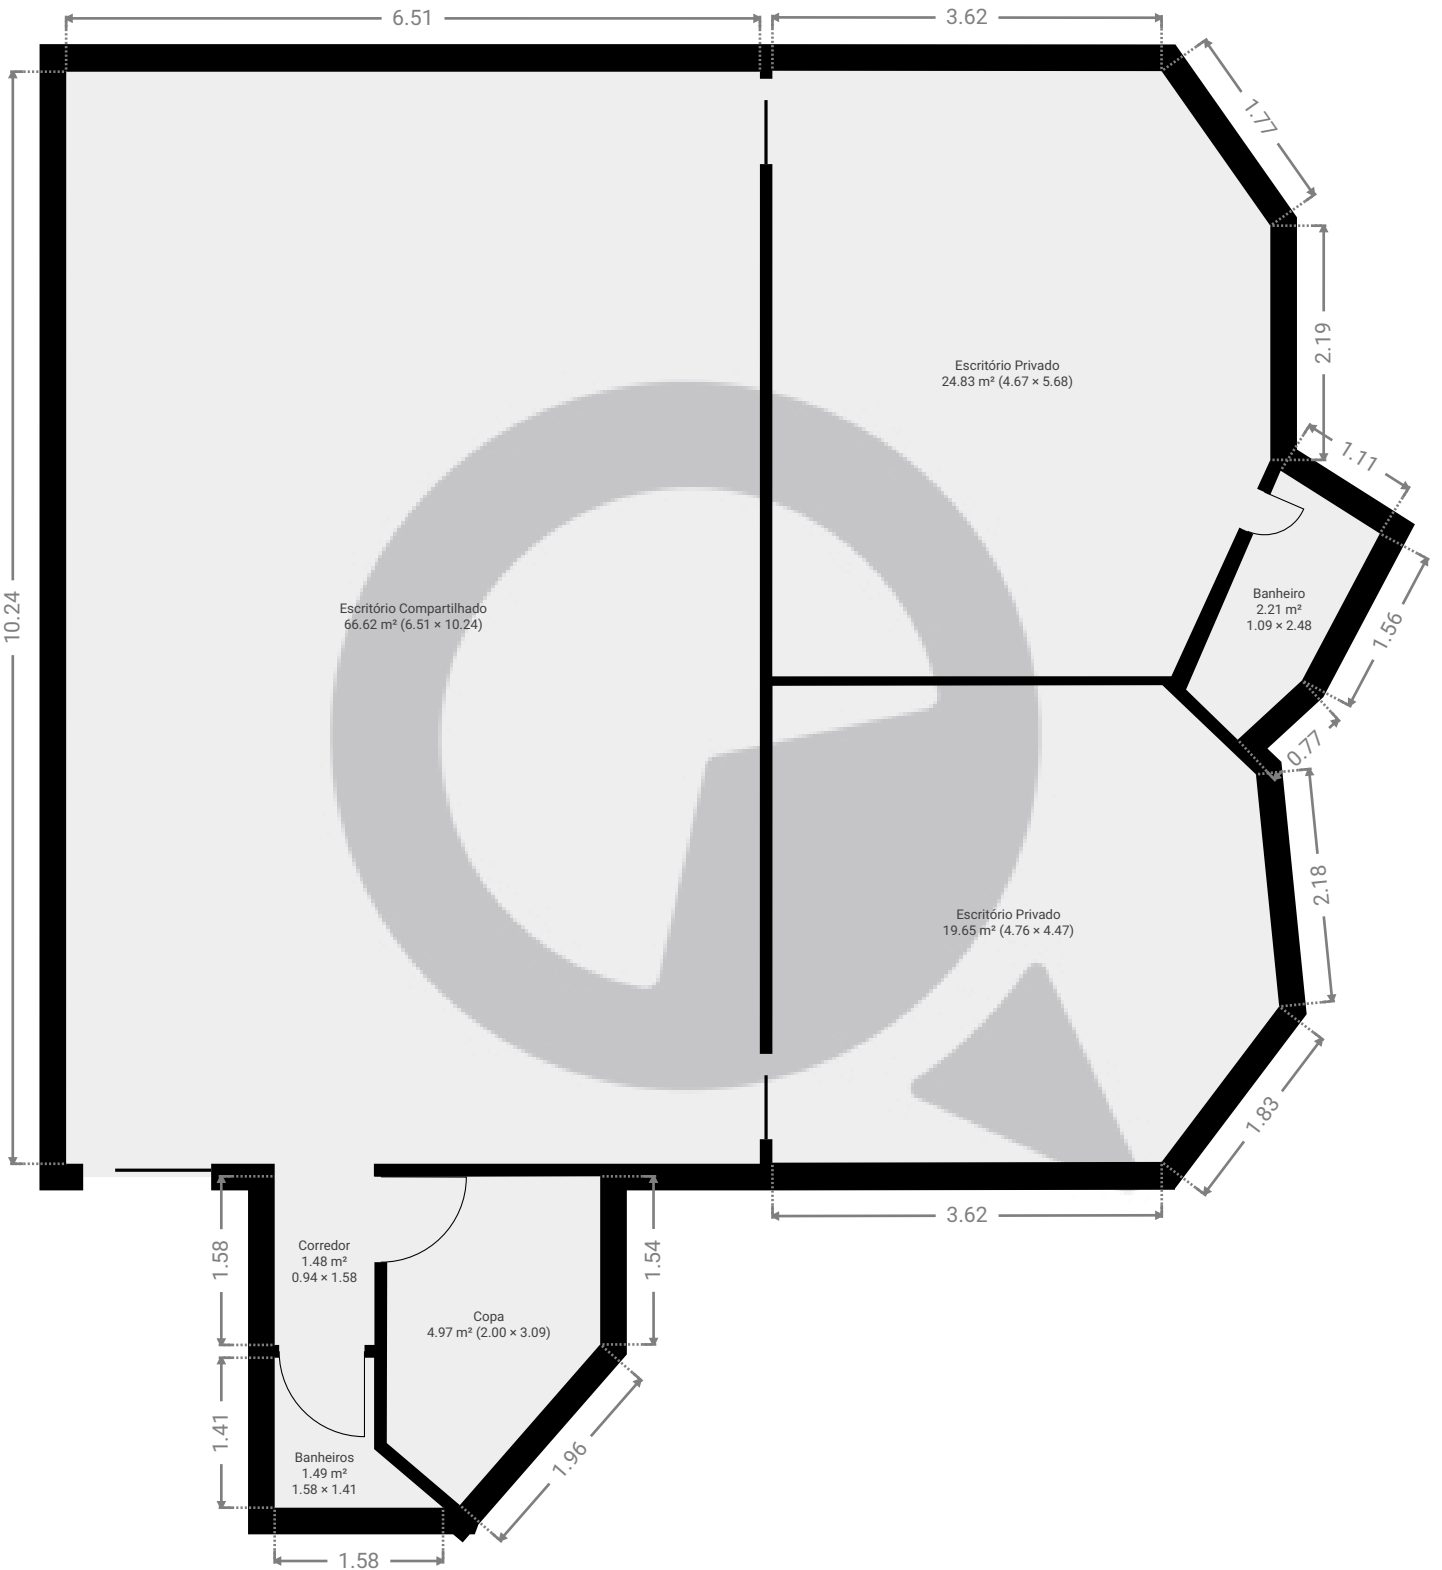

ESTA PLANTA É FORNECIDA SEM QUALQUER TIPO DE GARANTIA E PRECISÃO DE MEDIDAS.

