


# Rua presidente prudente, 117

Rua Presidente Prudente 117, 01408-030, São Paulo, BR  
ÁREA TOTAL: 262.30 m² • ÁREA DE MORADIA: 236.14 m² • PISOS: 2 • CÔMODOS: 15




## ▼ Andar Térreo

ÁREA TOTAL: 72.21 m² • ÁREA DE MORADIA: 72.21 m² • CÔMODOS: 4

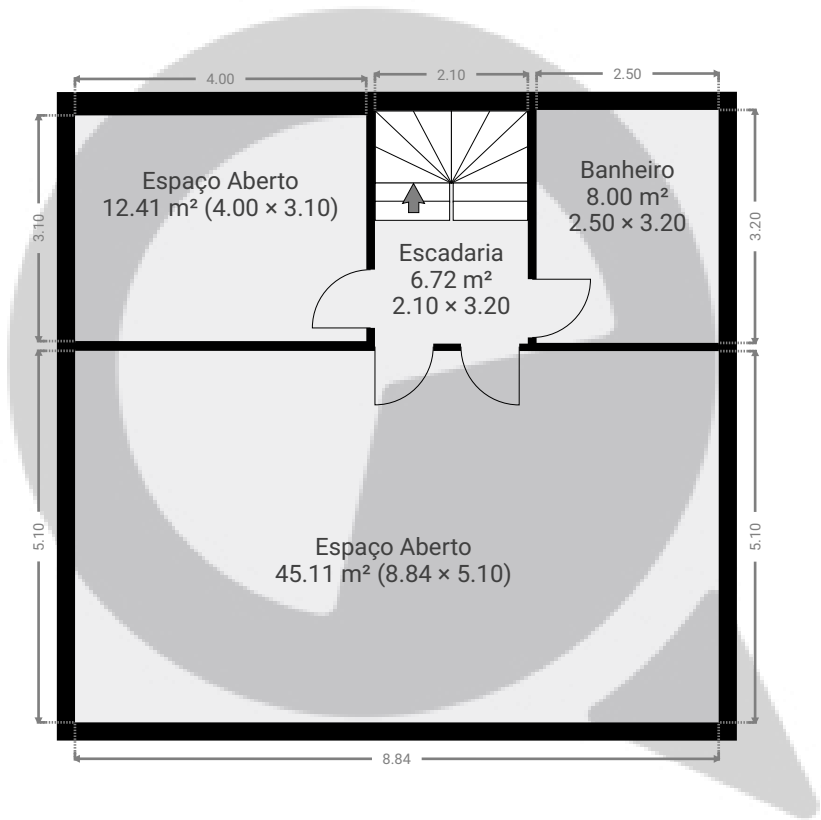

ESTA PLANTA É FORNECIDA SEM QUALQUER TIPO DE GARANTIA E PRECISÃO DE MEDIDAS.

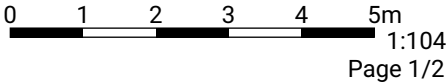

# Rua presidente prudente, 117


Rua Presidente Prudente 117, 01408-030, São Paulo, BR

ÁREA TOTAL: 262.30 m<sup>2</sup> • ÁREA DE MORADIA: 236.14 m<sup>2</sup> • PISOS: 2 • CÔMODOS: 15



## ▼ 1º Piso

ÁREA TOTAL: 190.09 m<sup>2</sup> • ÁREA DE MORADIA: 163.93 m<sup>2</sup> • CÔMODOS: 11

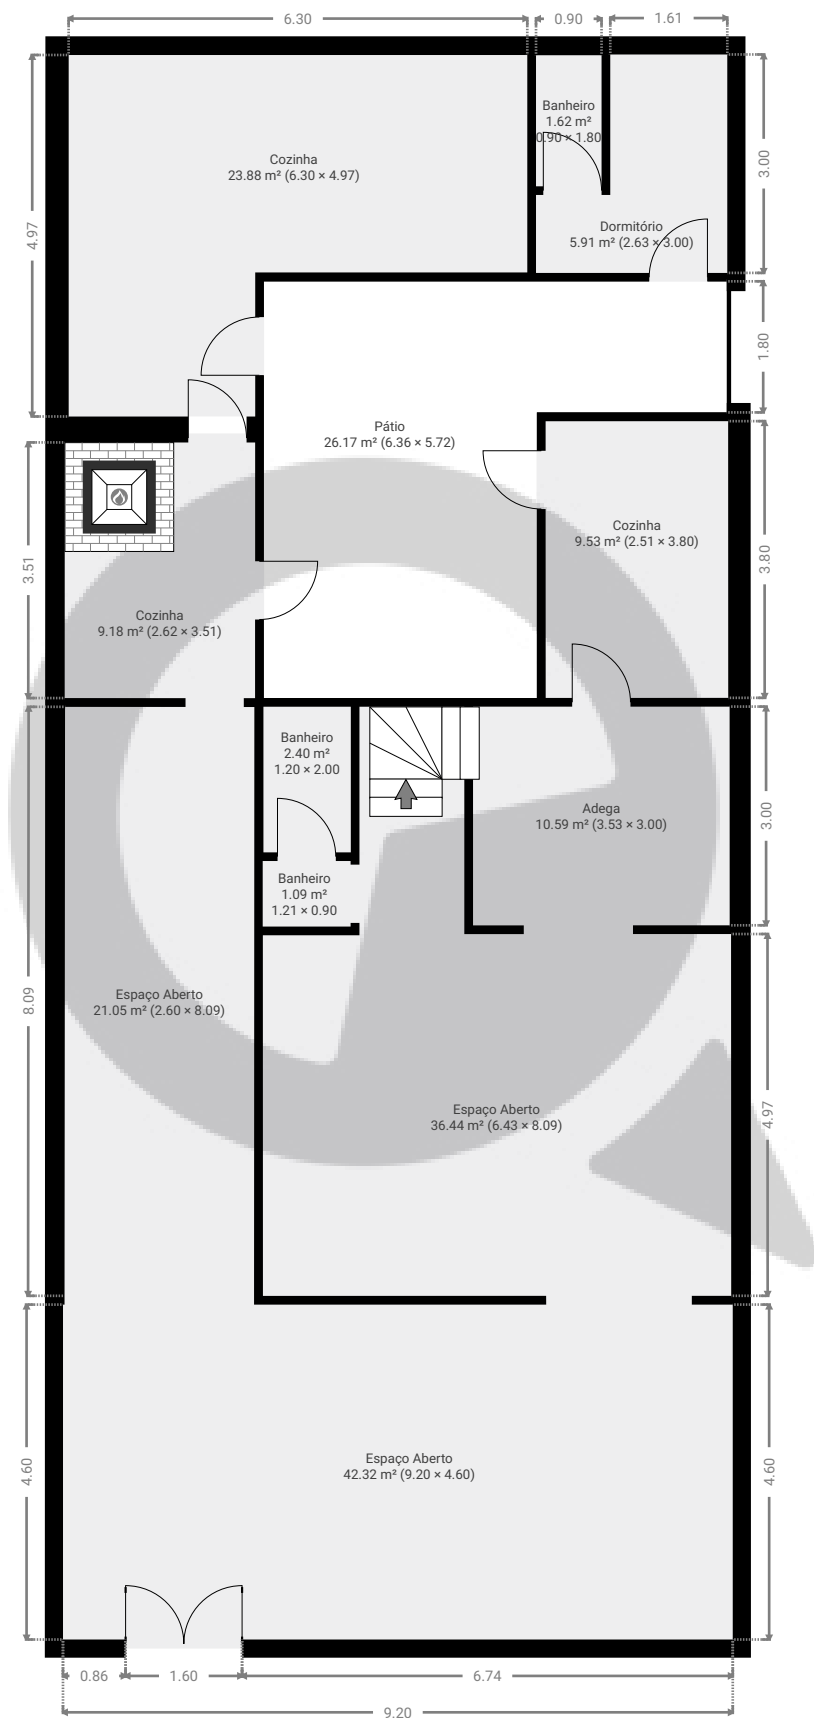

ESTA PLANTA É FORNECIDA SEM QUALQUER TIPO DE GARANTIA E PRECISÃO DE MEDIDAS.

0 1 2 3 4 5m  
1:104  
Page 2/2