


Meu novo projeto

Alameda Santos 1000 Loja Terrea, 01418-902, São Paulo, BR
ÁREA TOTAL: 190.17 m² • ÁREA DE MORADIA: 128.27 m² • PISOS: 2 • CÔMODOS: 13




▼ Andar Térreo

ÁREA TOTAL: 128.27 m² • ÁREA DE MORADIA: 128.27 m² • CÔMODOS: 9

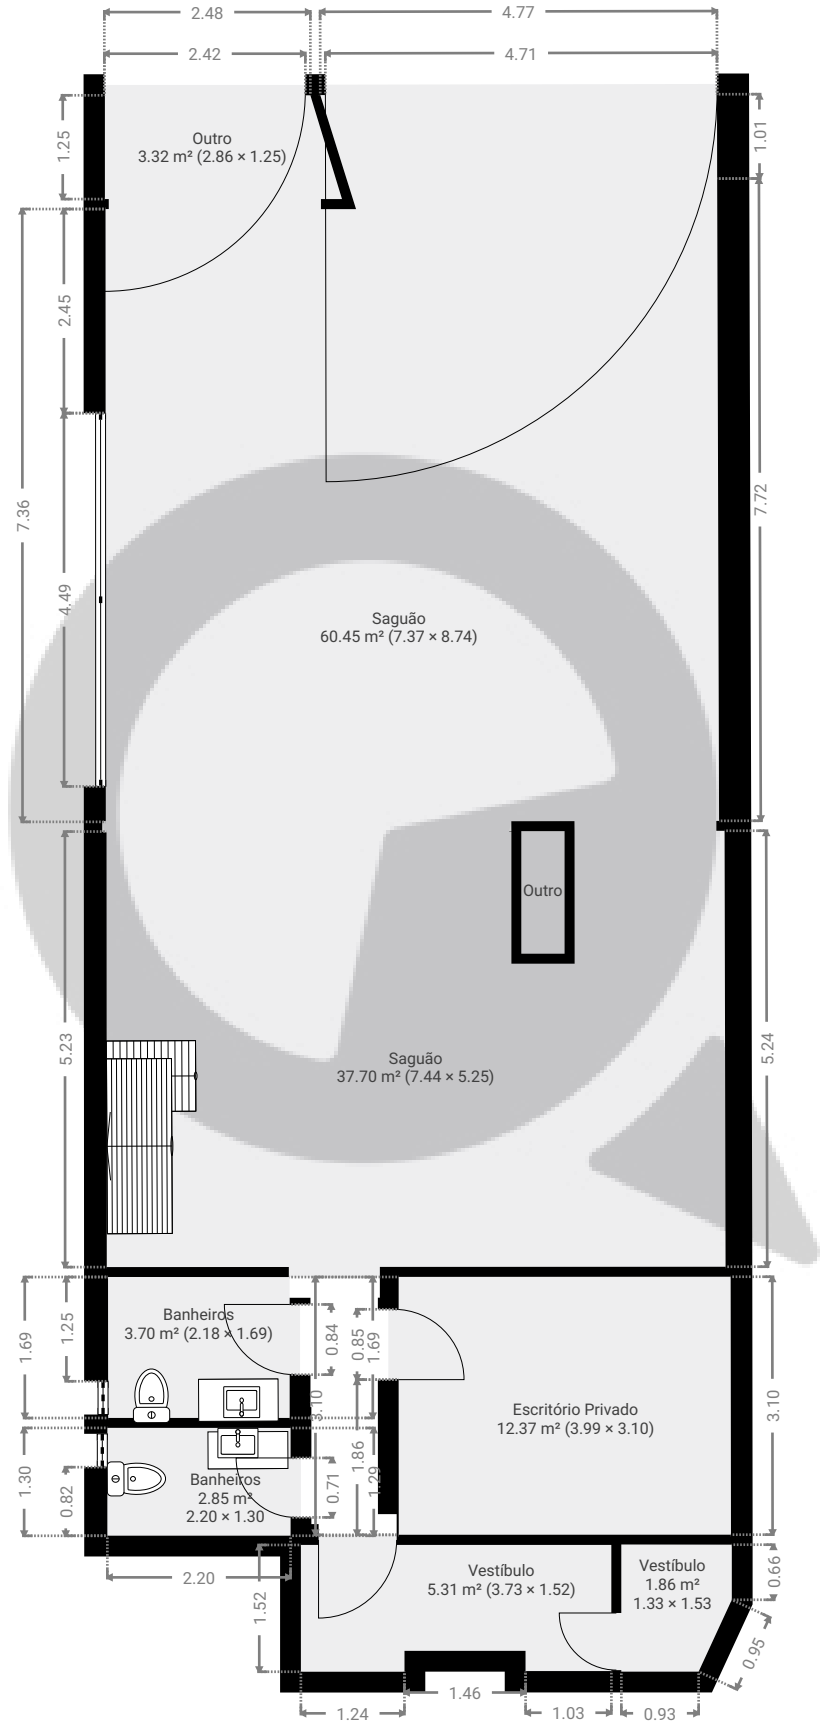

ESTA PLANTA É FORNECIDA SEM QUALQUER TIPO DE GARANTIA E PRECISÃO DE MEDIDAS.

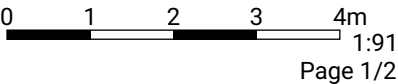


Meu novo projeto

Alameda Santos 1000 Loja Terrea, 01418-902, São Paulo, BR
ÁREA TOTAL: 190.17 m² • ÁREA DE MORADIA: 128.27 m² • PISOS: 2 • CÔMODOS: 13



▼ 2º Piso

ÁREA TOTAL: 61.90 m² • ÁREA DE MORADIA: 0.00 m² • CÔMODOS: 4

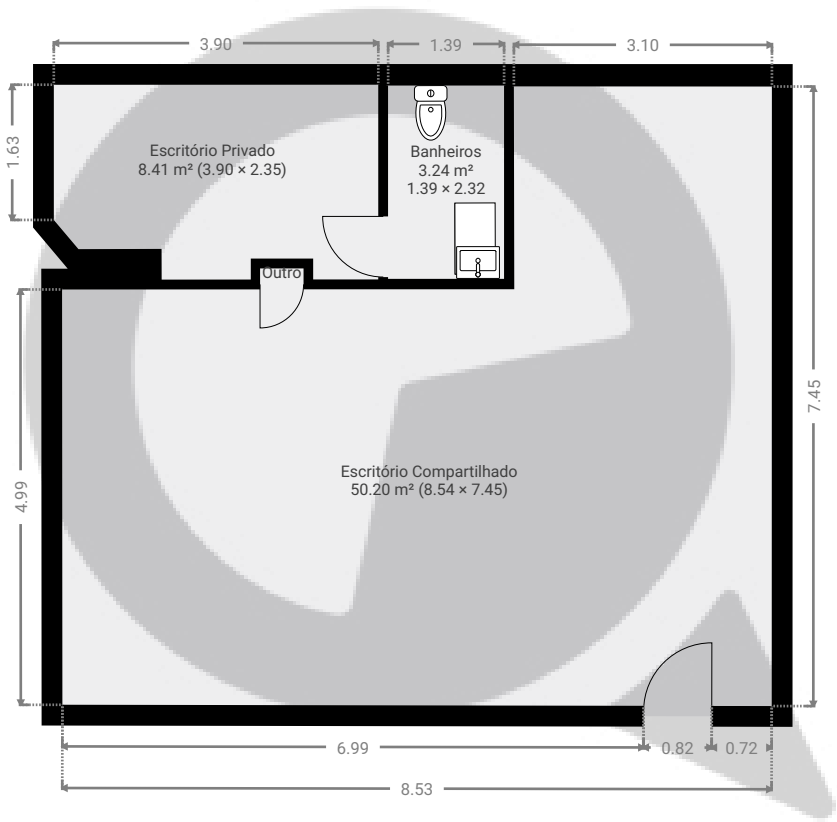

ESTA PLANTA É FORNECIDA SEM QUALQUER TIPO DE GARANTIA E PRECISÃO DE MEDIDAS.

