



▼ Andar Térreo

ÁREA TOTAL: 67.03 m² • ÁREA DE MORADIA: 67.03 m² • CÔMODOS: 4

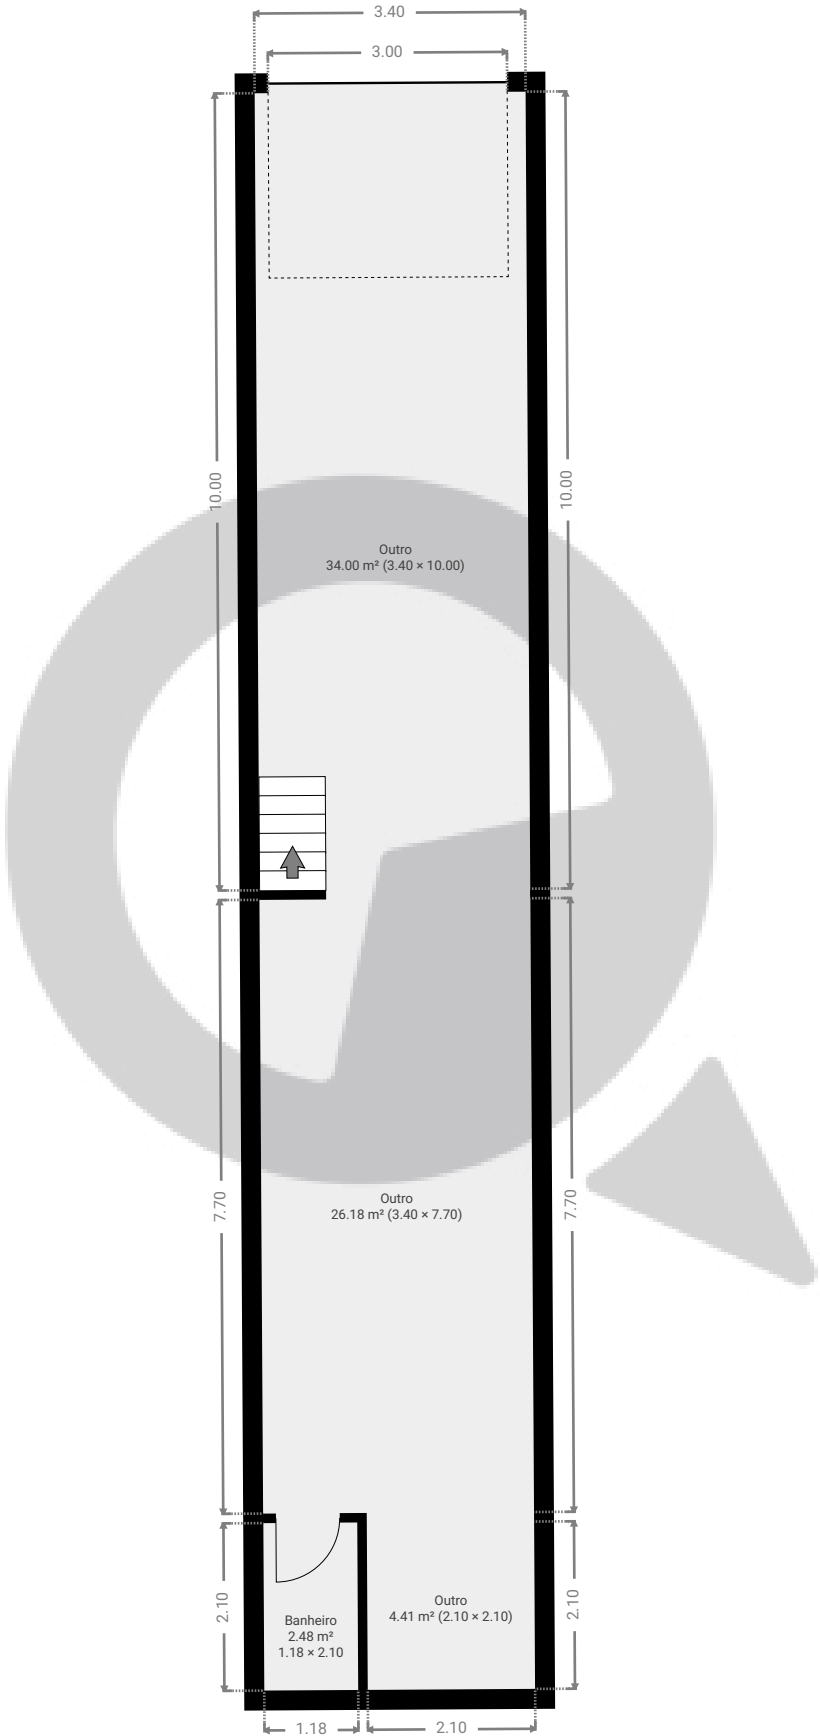


ESTA PLANTA É FORNECIDA SEM QUALQUER TIPO DE GARANTIA E PRECISÃO DE MEDIDAS.

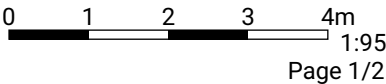

▼ 1º Piso

ÁREA TOTAL: 49.35 m² • ÁREA DE MORADIA: 49.35 m² • CÔMODOS: 6

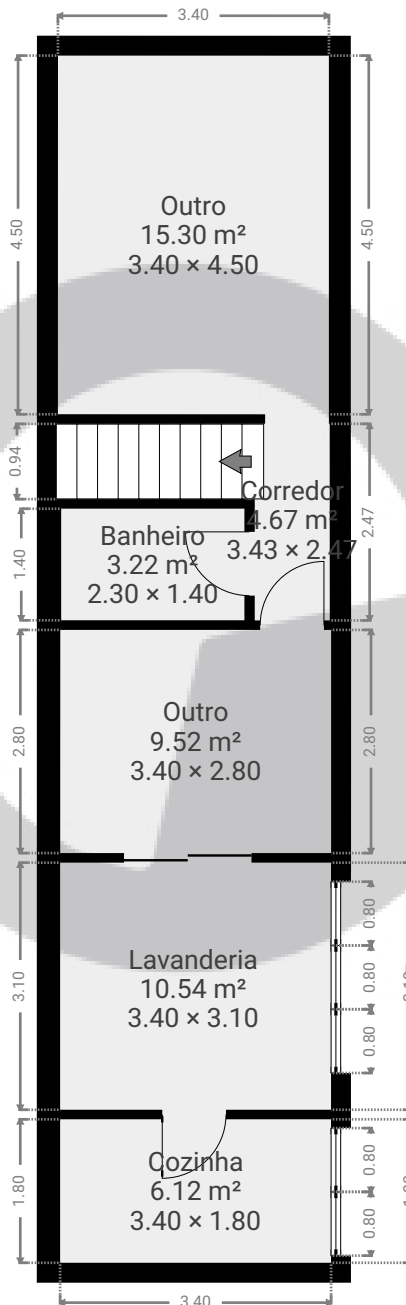

ESTA PLANTA É FORNECIDA SEM QUALQUER TIPO DE GARANTIA E PRECISÃO DE MEDIDAS.

0 1 2 3 4m
1:95

Page 2/2