


01986789-213f-78c8-9847-9291a798ea0e

Avenida Engenheiro Luís Carlos Berrini, 936, cj 11, 04571-905 São Paulo, São Paulo, BR
ÁREA TOTAL: 111.79 m² • ÁREA DE MORADIA: 111.79 m² • PISOS: 1 • CÔMODOS: 7

 SuaQuadra

▼ 1º Piso

ÁREA TOTAL: 111.79 m² • ÁREA DE MORADIA: 111.79 m² • CÔMODOS: 7

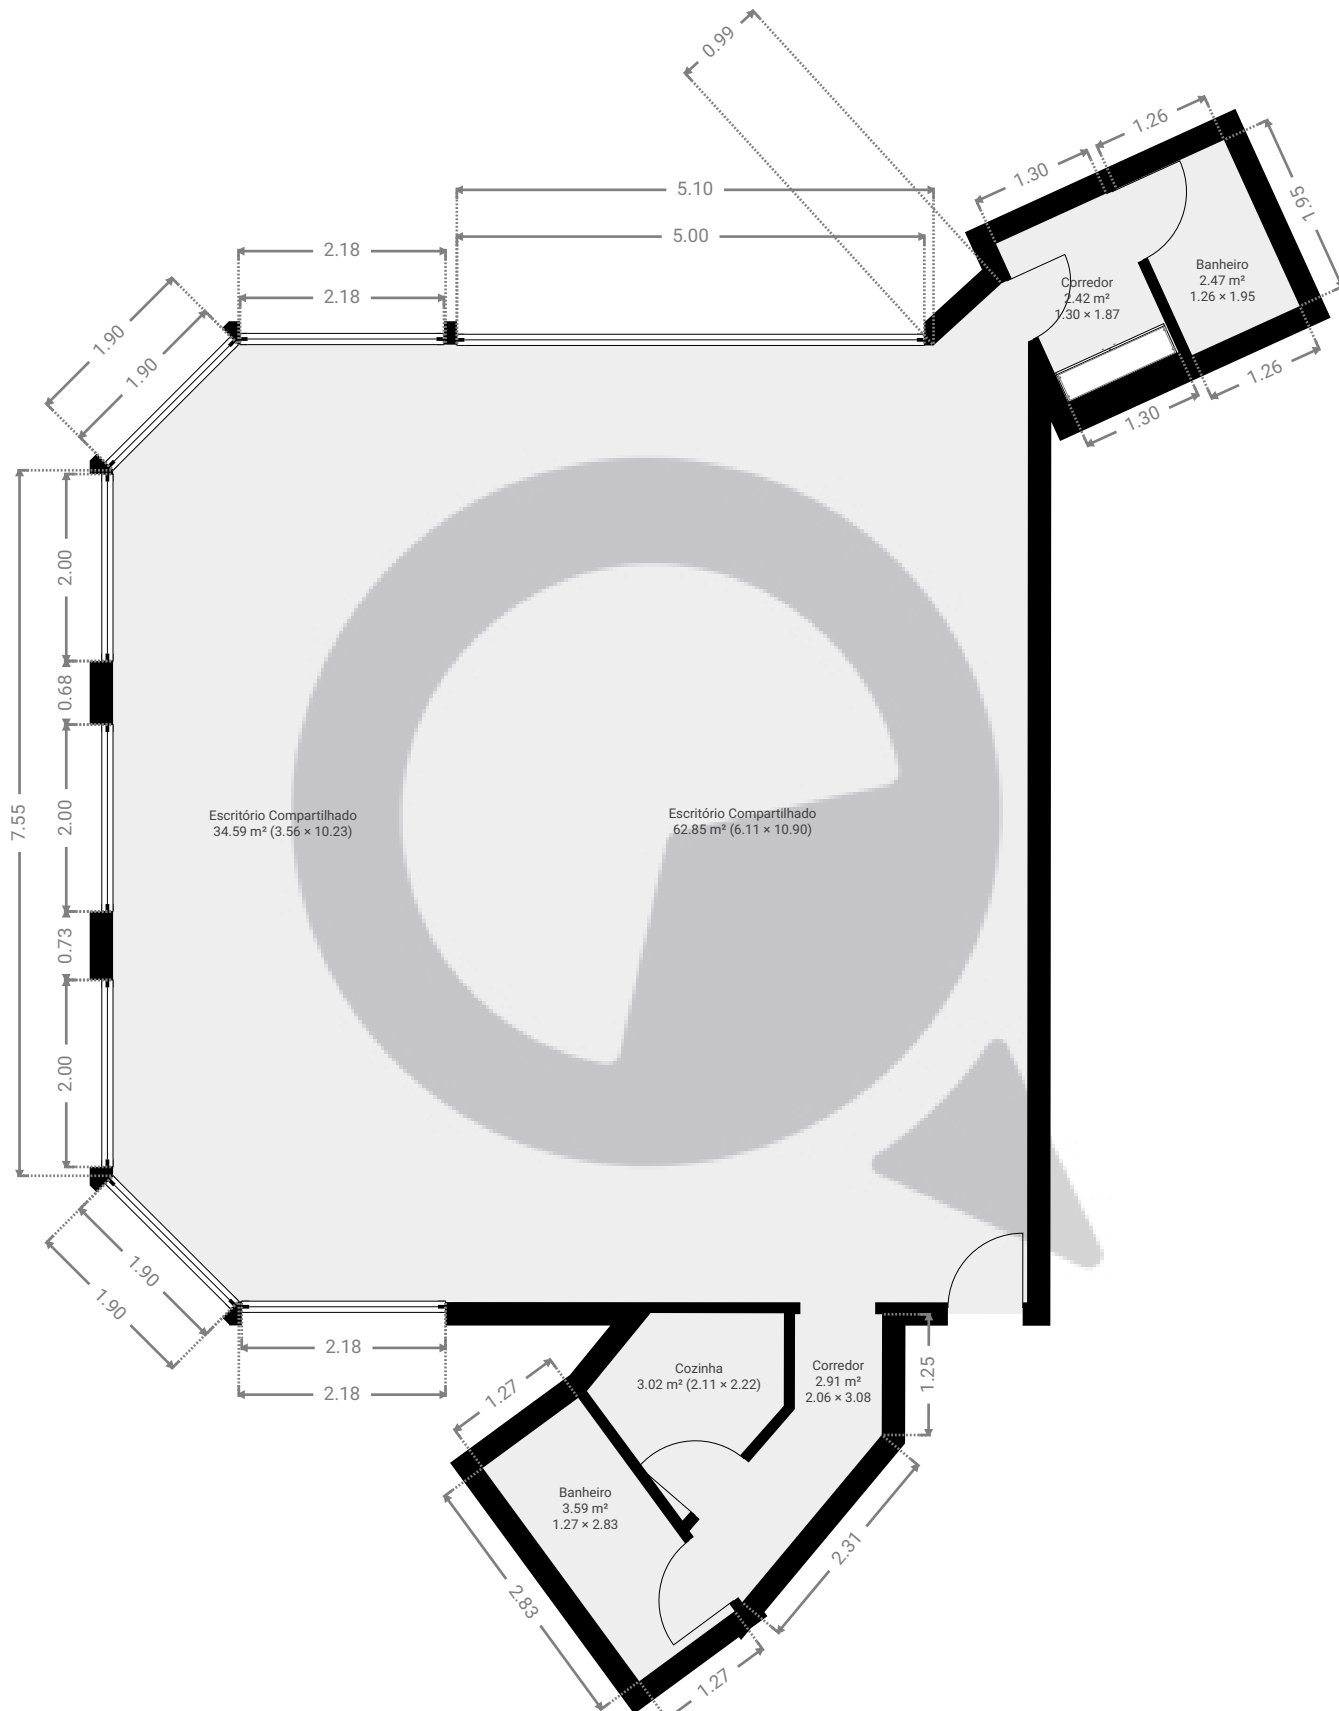

ESTA PLANTA É FORNECIDA SEM QUALQUER TIPO DE GARANTIA E PRECISÃO DE MEDIDAS.

