


Rua alfredo pujol, 561

Rua Alfredo Pujol 561, 02017-011, São Paulo, BR
ÁREA TOTAL: 69.18 m² • ÁREA DE MORADIA: 69.18 m² • PISOS: 1 • CÔMODOS: 6



▼ Andar Térreo

ÁREA TOTAL: 69.18 m² • ÁREA DE MORADIA: 69.18 m² • CÔMODOS: 6

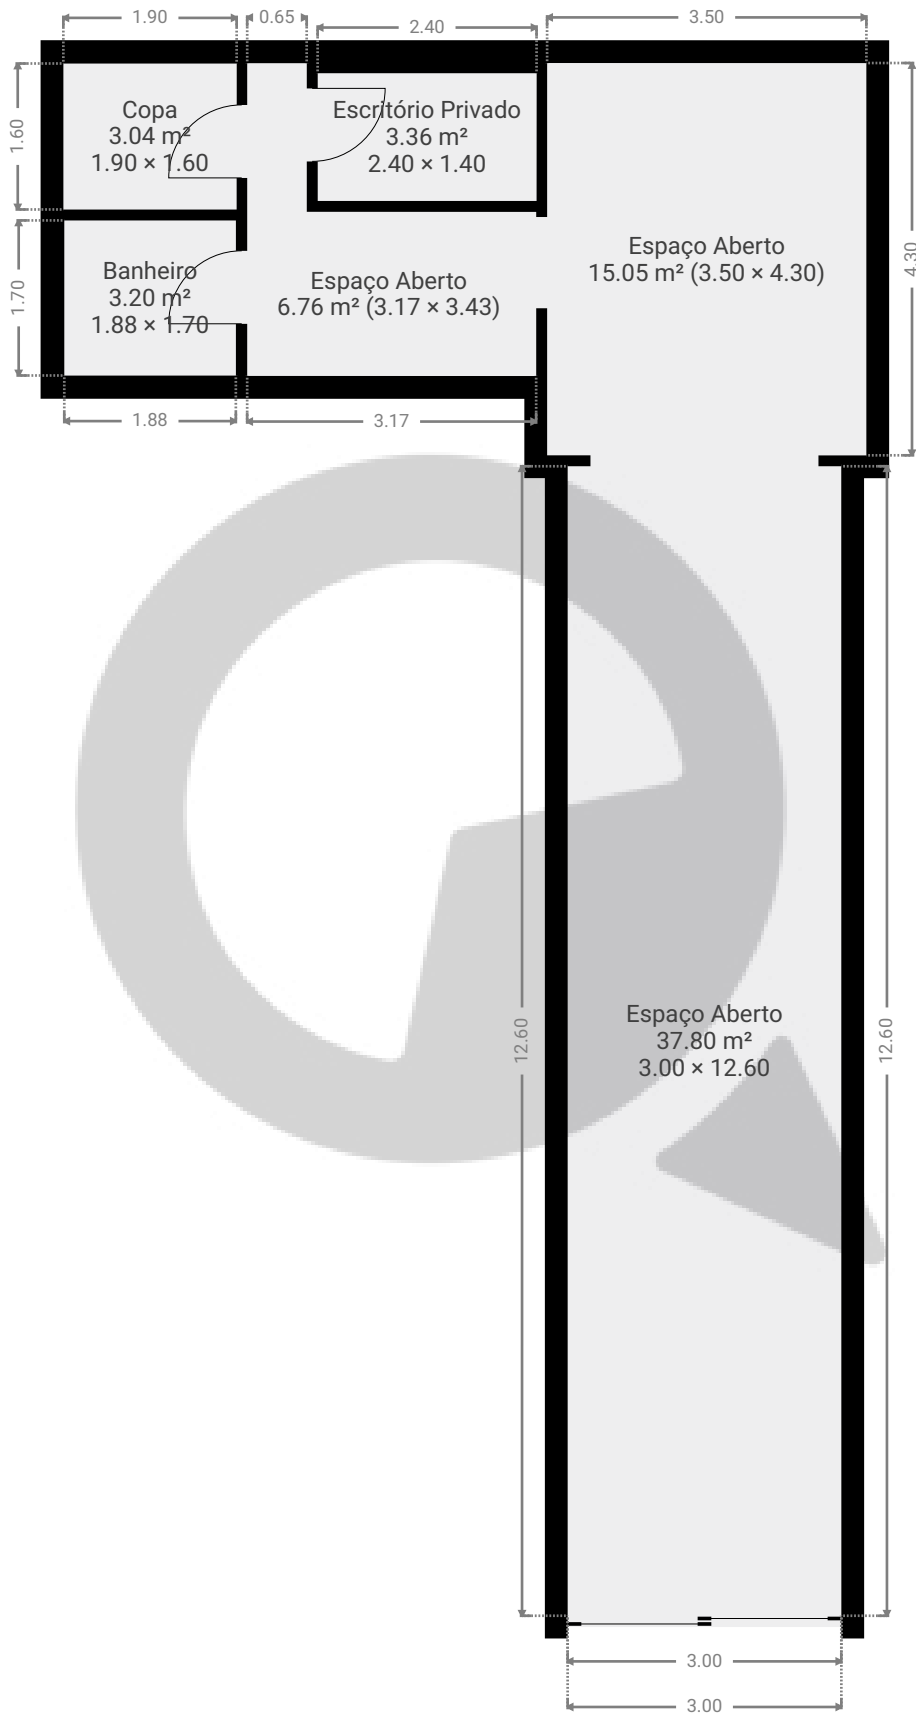

ESTA PLANTA É FORNECIDA SEM QUALQUER TIPO DE GARANTIA E PRECISÃO DE MEDIDAS.

