



▼ Andar Térreo

ÁREA TOTAL: 34.11 m² • ÁREA DE MORADIA: 34.11 m² • CÔMODOS: 5

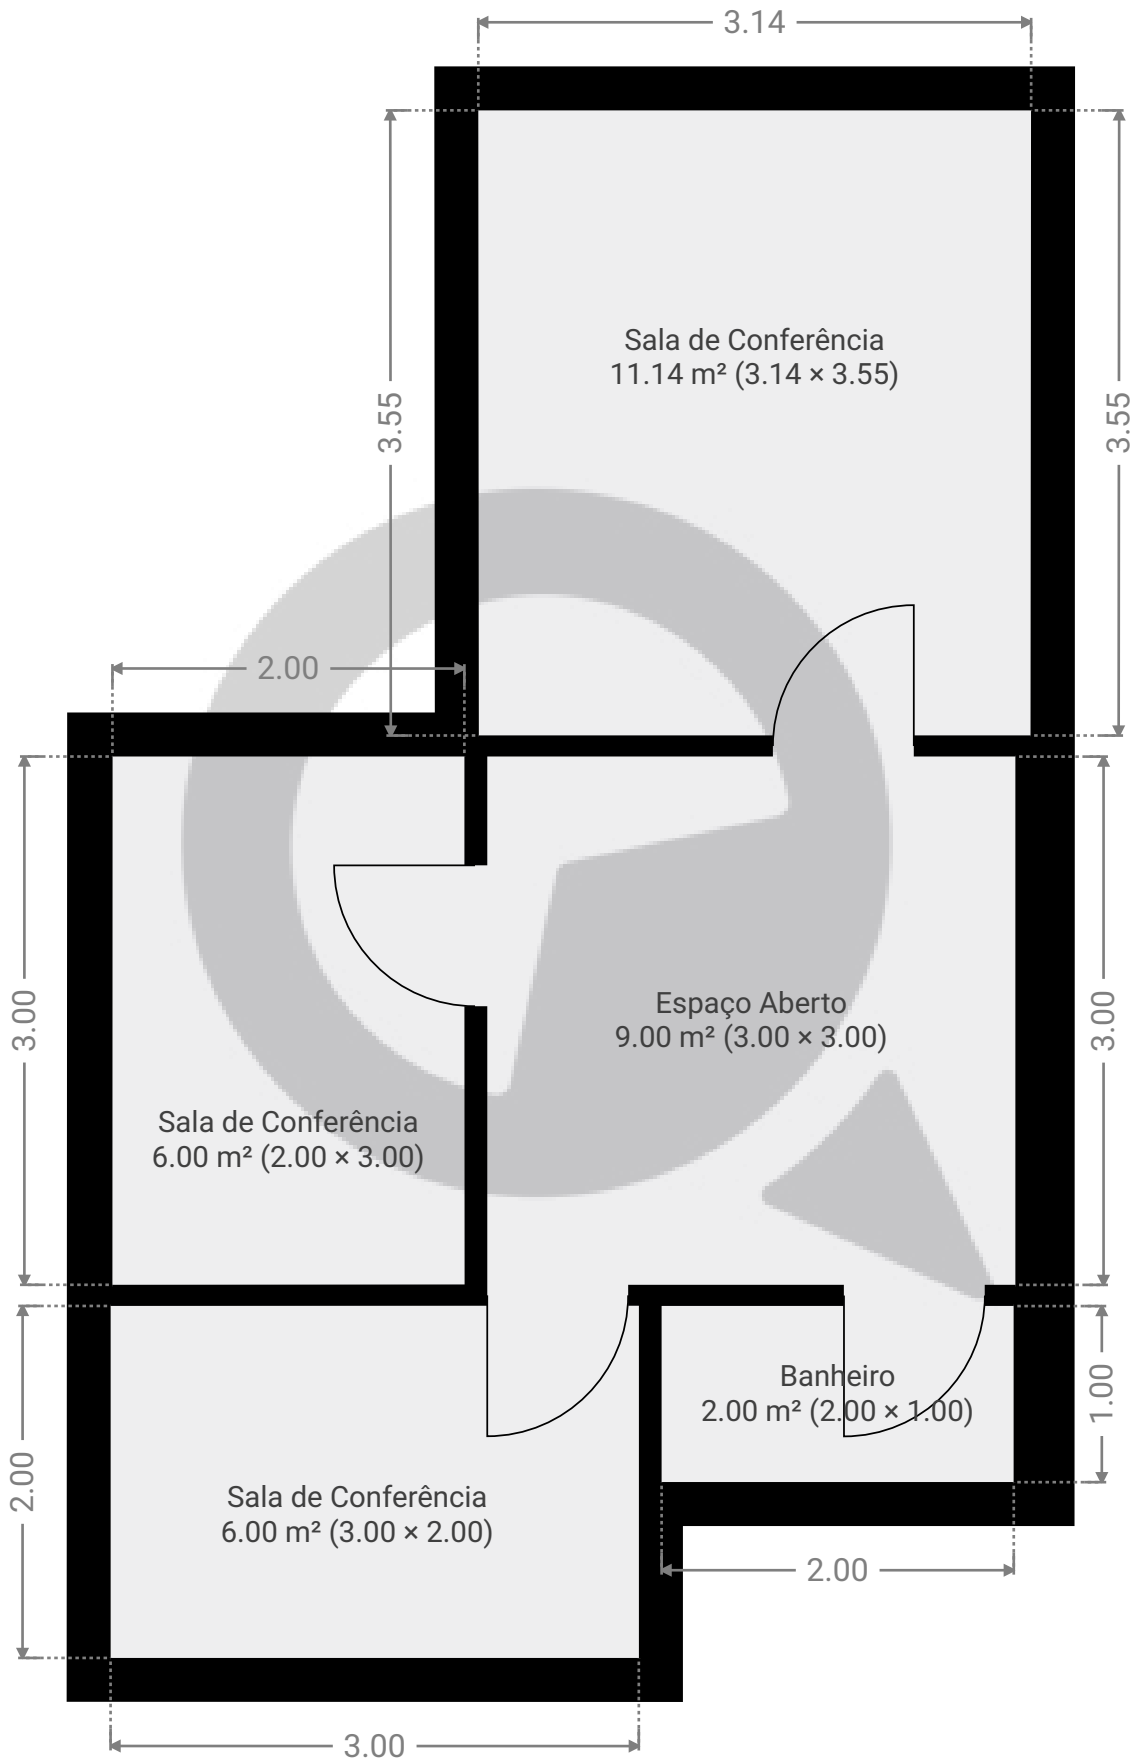

ESTA PLANTA É FORNECIDA SEM QUALQUER TIPO DE GARANTIA E PRECISÃO DE MEDIDAS.

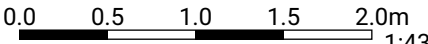

1:43

Page 1/1