


Meu novo projeto

Avenida Brigadeiro Faria Lima 1100, 01451-001, São Paulo, BR
ÁREA TOTAL: 406.86 m² • ÁREA DE MORADIA: 406.86 m² • PISOS: 1 • CÔMODOS: 16



▼ Andar Térreo

ÁREA TOTAL: 406.86 m² • ÁREA DE MORADIA: 406.86 m² • CÔMODOS: 16

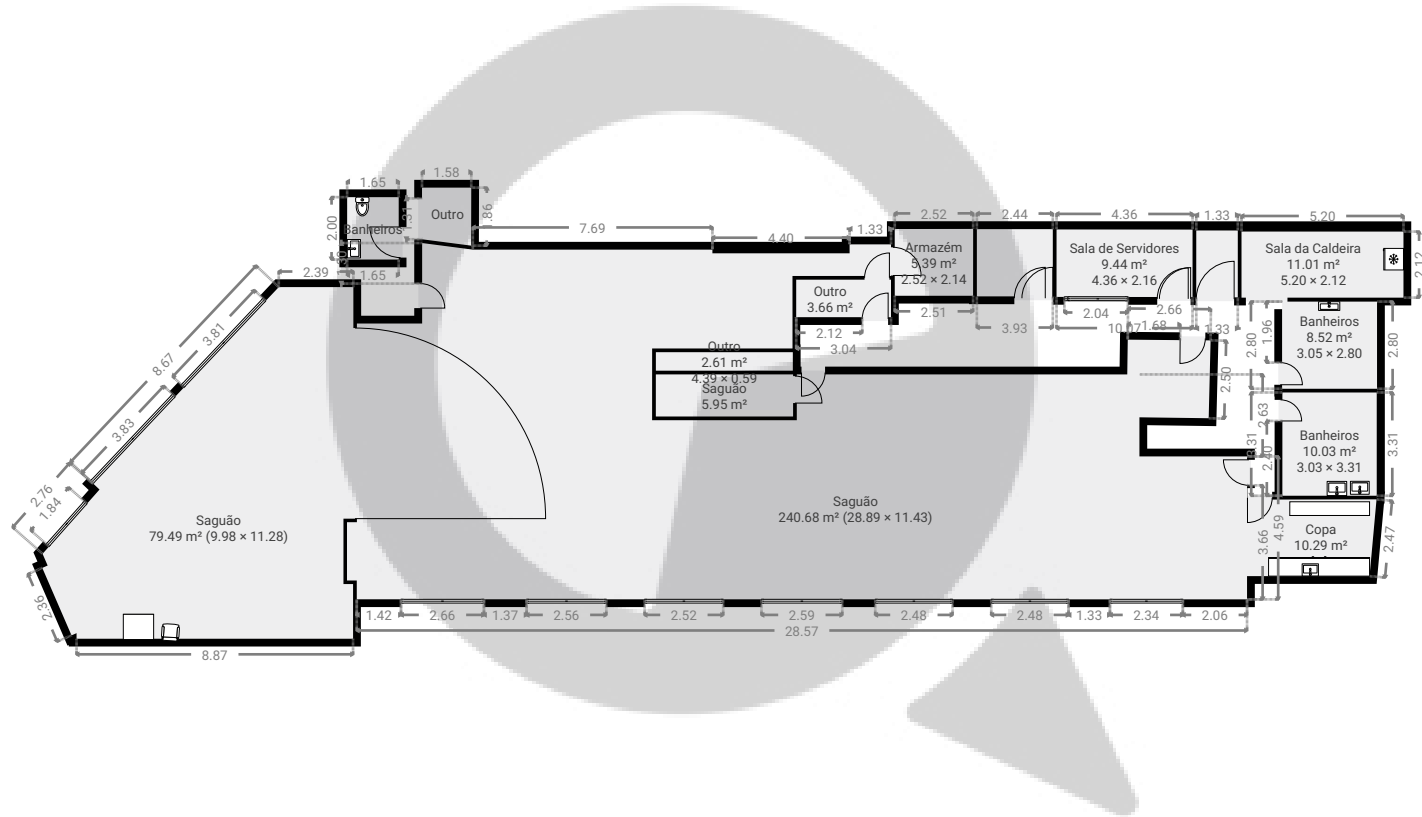

ESTA PLANTA É FORNECIDA SEM QUALQUER TIPO DE GARANTIA E PRECISÃO DE MEDIDAS.

