



▼ Andar Térreo

ÁREA TOTAL: 589.03 m² • ÁREA DE MORADIA: 589.03 m² • CÔMODOS: 7

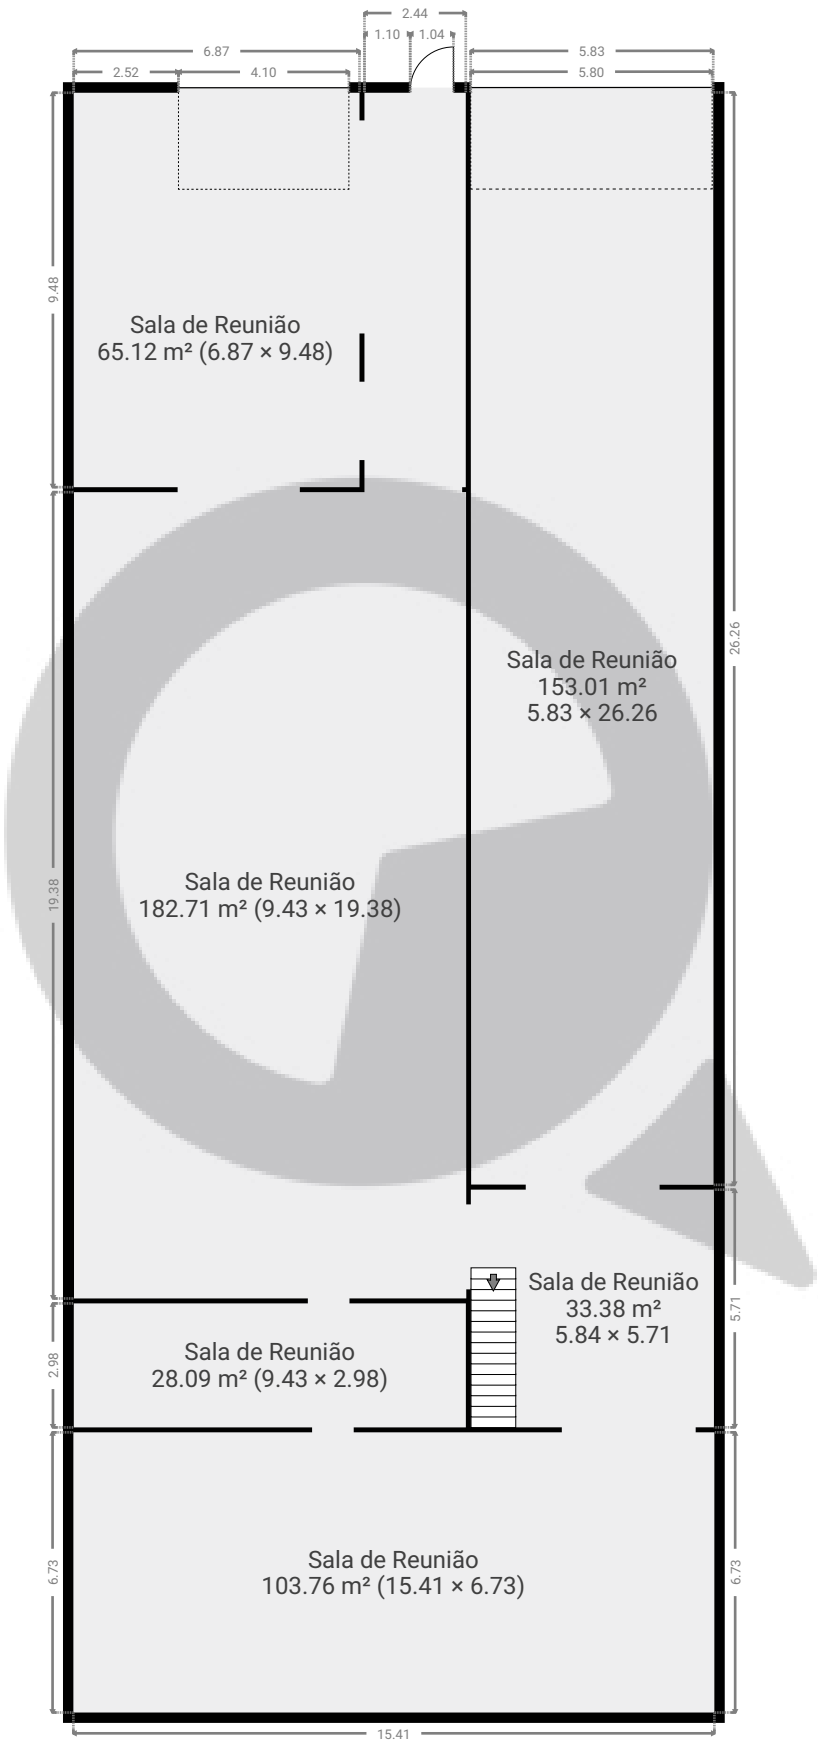


ESTA PLANTA É FORNECIDA SEM QUALQUER TIPO DE GARANTIA E PRECISÃO DE MEDIDAS.

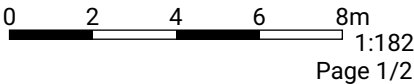

▼ 1º Piso

ÁREA TOTAL: 82.82 m² • ÁREA DE MORADIA: 82.82 m² • CÔMODOS: 6

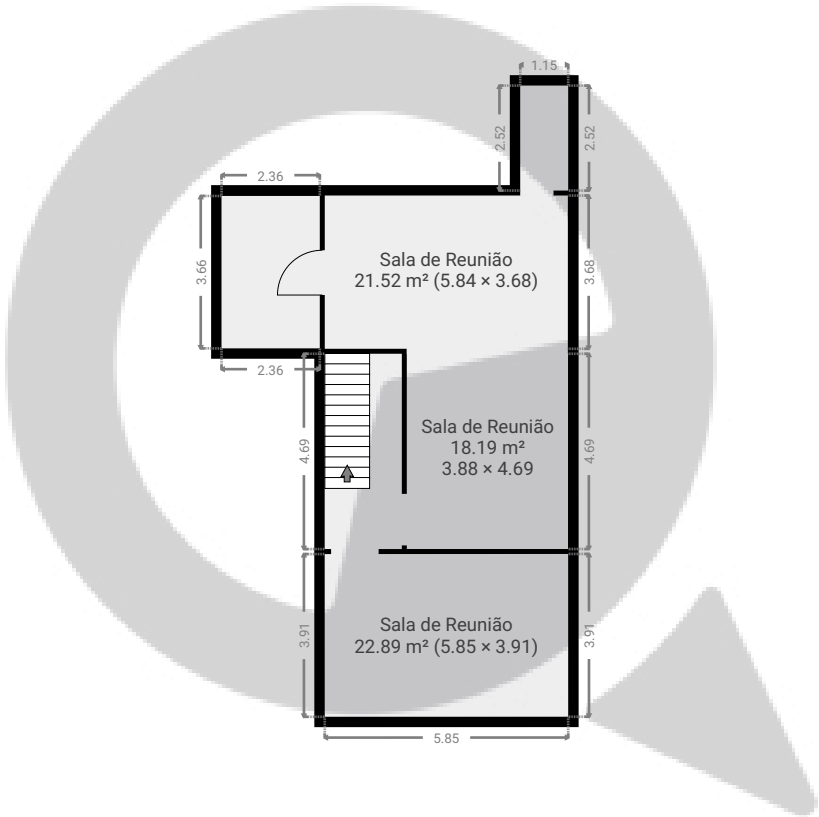

ESTA PLANTA É FORNECIDA SEM QUALQUER TIPO DE GARANTIA E PRECISÃO DE MEDIDAS.

