


▼ Andar Térreo

ÁREA TOTAL: 182.27 m<sup>2</sup> • ÁREA DE MORADIA: 182.27 m<sup>2</sup> • CÔMODOS: 4

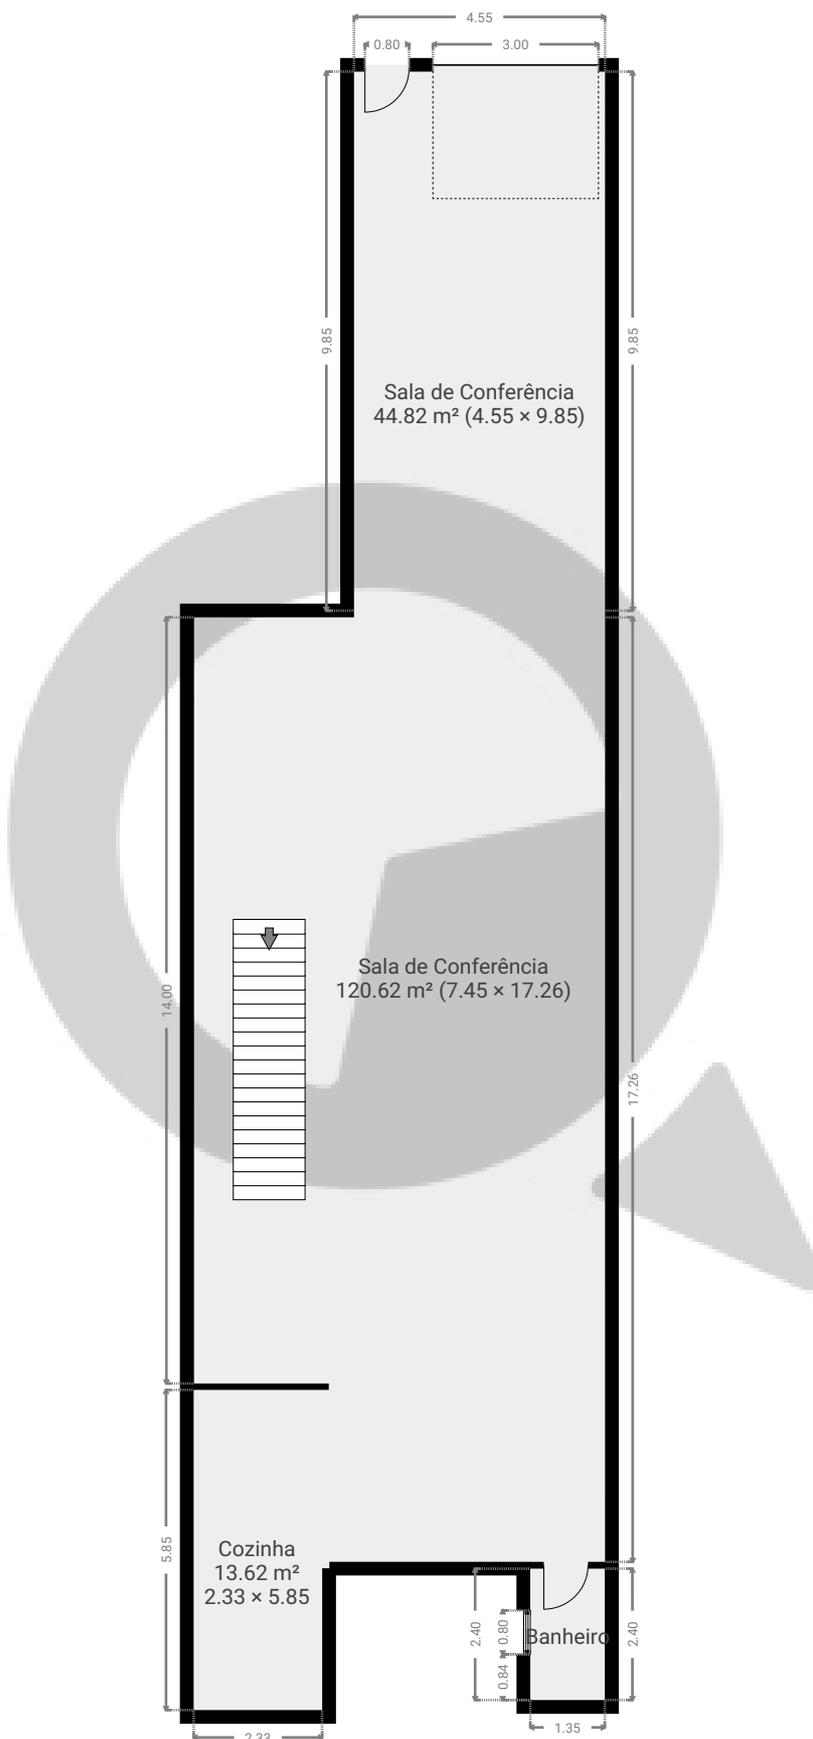


ESTA PLANTA É FORNECIDA SEM QUALQUER TIPO DE GARANTIA E PRECISÃO DE MEDIDAS.



## ▼ 1º Piso

ÁREA TOTAL: 94.65 m<sup>2</sup> • ÁREA DE MORADIA: 94.65 m<sup>2</sup> • CÔMODOS: 4

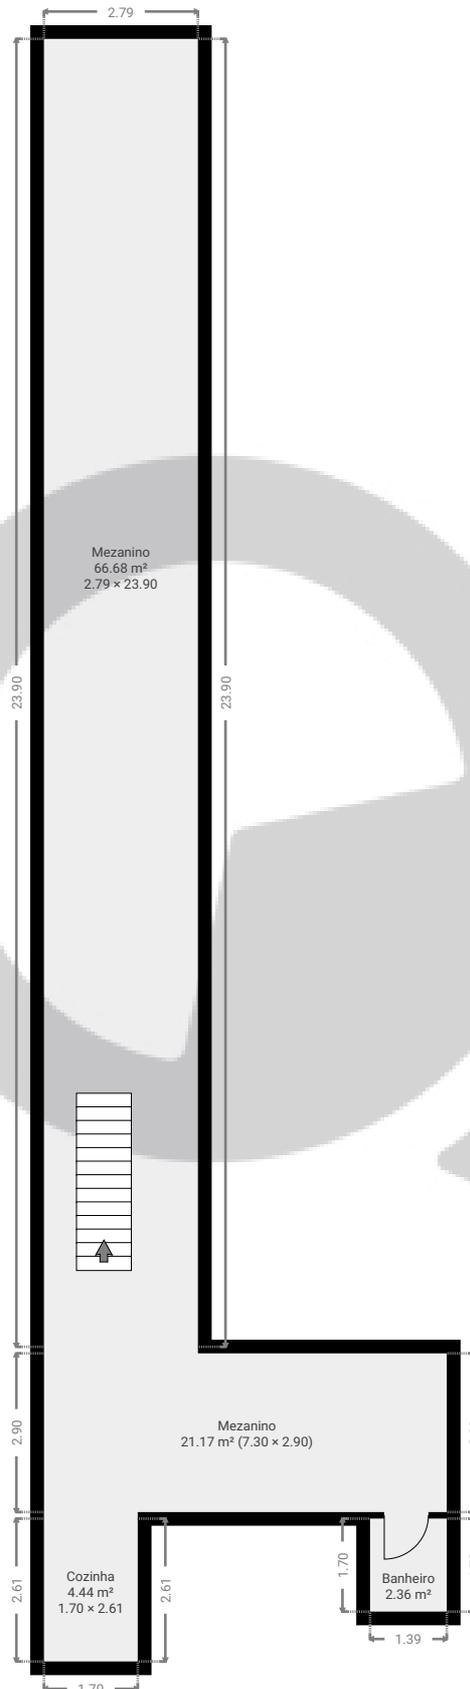

ESTA PLANTA É FORNECIDA SEM QUALQUER TIPO DE GARANTIA E PRECISÃO DE MEDIDAS.

0 2 4 6m  
1:138  
Page 2/2