


▼ Andar Térreo

ÁREA TOTAL: 28.17 m² • ÁREA DE MORADIA: 28.17 m² • CÔMODOS: 1




ESTA PLANTA É FORNECIDA SEM QUALQUER TIPO DE GARANTIA E PRECISÃO DE MEDIDAS.

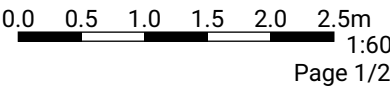

▼ 1º Piso

ÁREA TOTAL: 84.07 m² • ÁREA DE MORADIA: 84.07 m² • CÔMODOS: 5

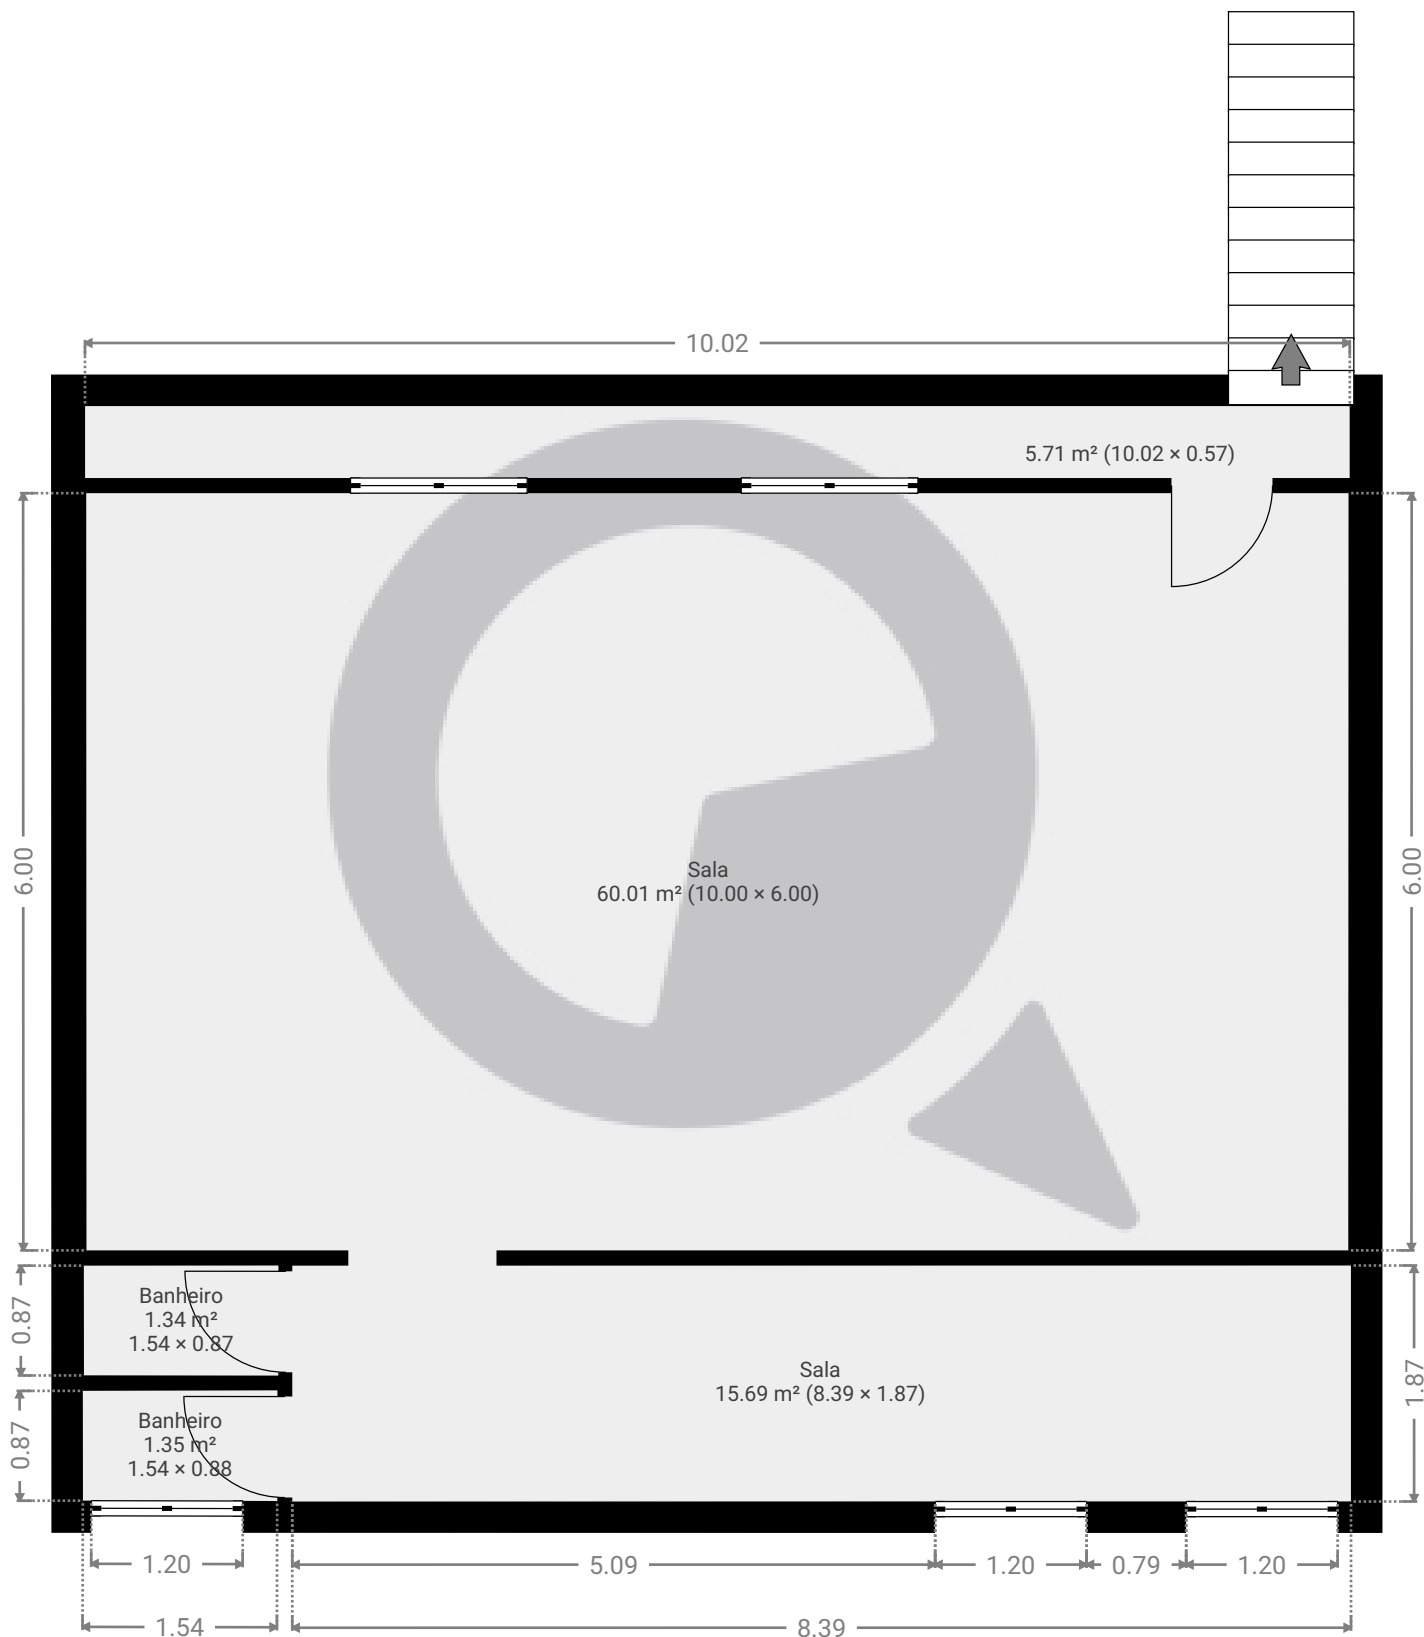

ESTA PLANTA É FORNECIDA SEM QUALQUER TIPO DE GARANTIA E PRECISÃO DE MEDIDAS.

0.0 0.5 1.0 1.5 2.0 2.5m

1:60

Page 2/2