


▼ Andar Térreo

ÁREA TOTAL: 214.32 m² • ÁREA DE MORADIA: 180.93 m² • CÔMODOS: 7

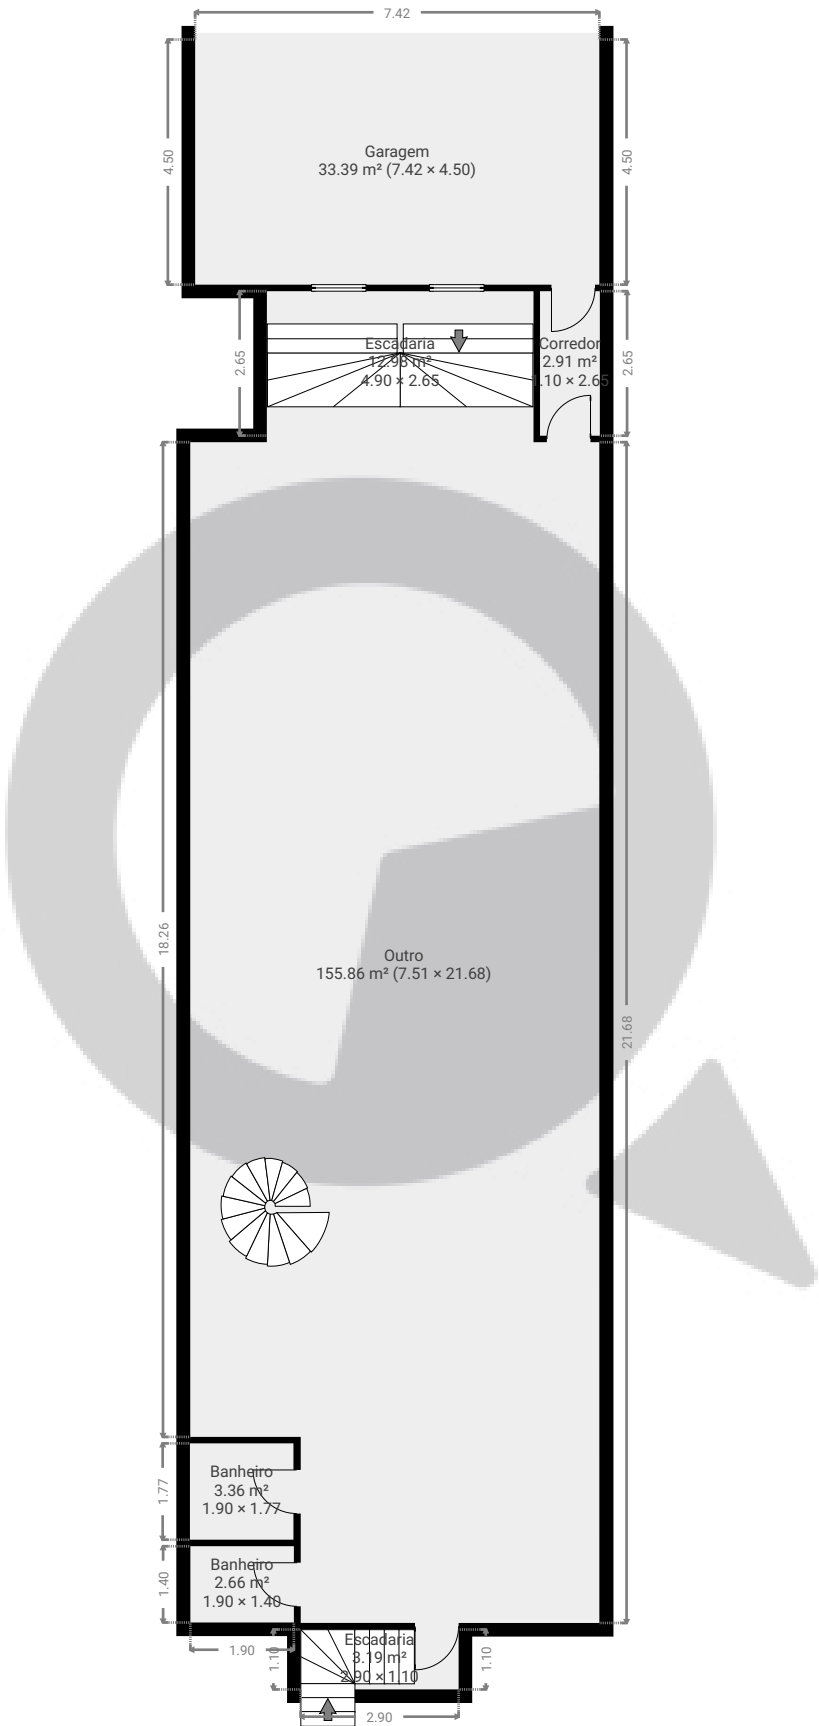


ESTA PLANTA É FORNECIDA SEM QUALQUER TIPO DE GARANTIA E PRECISÃO DE MEDIDAS.



▼ 1º Piso

ÁREA TOTAL: 164.96 m² • ÁREA DE MORADIA: 111.69 m² • CÔMODOS: 8

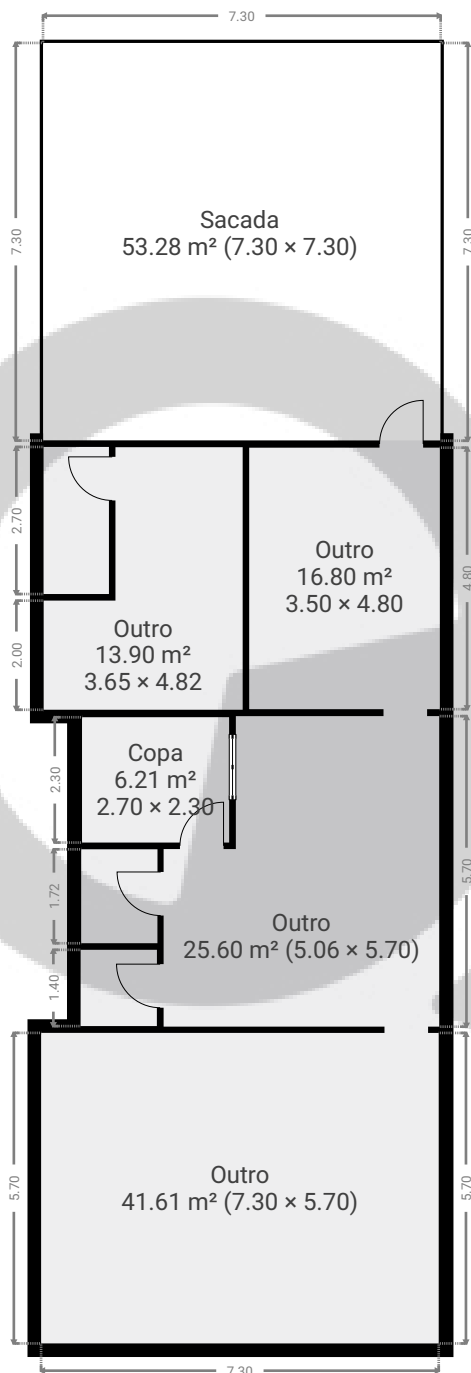


ESTA PLANTA É FORNECIDA SEM QUALQUER TIPO DE GARANTIA E PRECISÃO DE MEDIDAS.

0 2 4 6m
1:139
Page 2/3

▼ Cave

ÁREA TOTAL: 176.41 m² • ÁREA DE MORADIA: 14.67 m² • CÔMODOS: 3

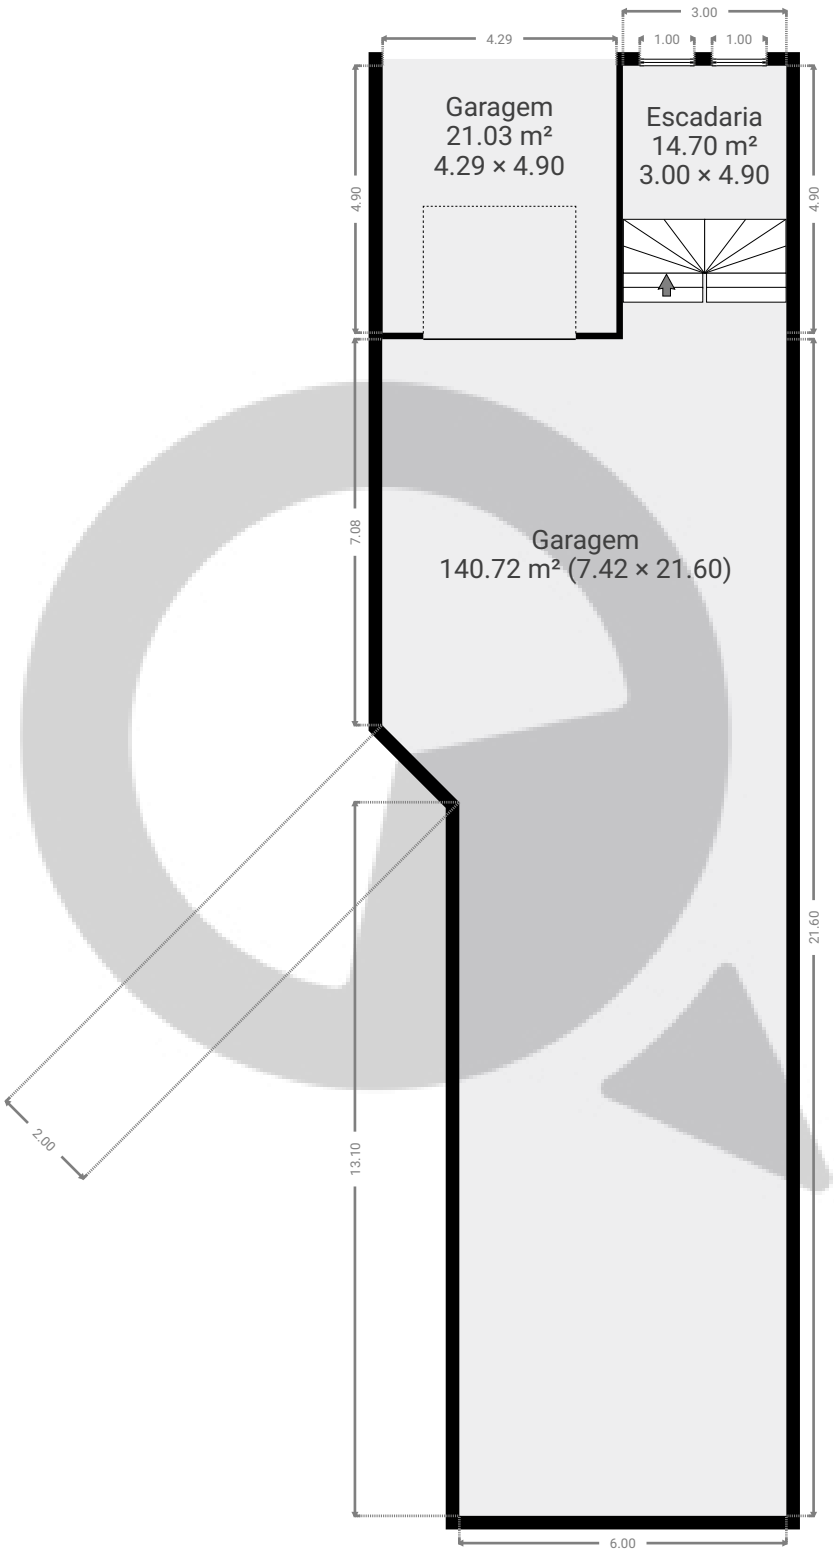

ESTA PLANTA É FORNECIDA SEM QUALQUER TIPO DE GARANTIA E PRECISÃO DE MEDIDAS.

