

Rua marquês de itu, 61 Sala 111


Rua Marquês de Itu 61, 01223-001, São Paulo, BR

ÁREA TOTAL: 162.56 m² · ÁREA DE MORADIA: 162.56 m² · PISOS: 1 · CÔMODOS: 6



▼ Andar Térreo

ÁREA TOTAL: 162.56 m² · ÁREA DE MORADIA: 162.56 m² · CÔMODOS: 6

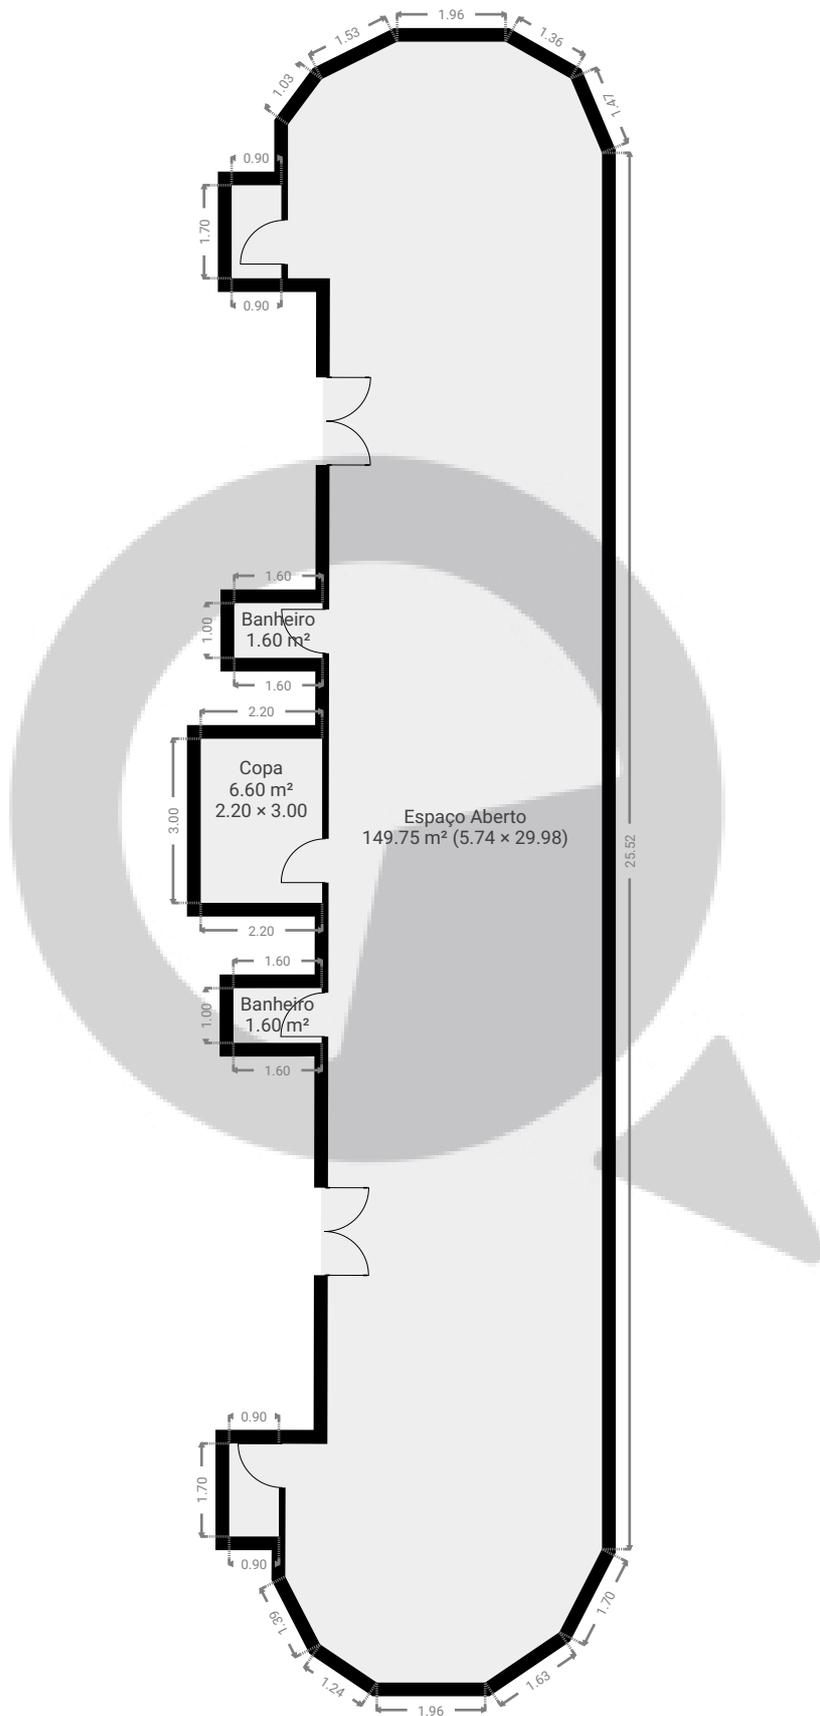

ESTA PLANTA É FORNECIDA SEM QUALQUER TIPO DE GARANTIA E PRECISÃO DE MEDIDAS.

