


Alamesa Irae, 620

Alameda Iraé 620, 04075-000, São Paulo, BR  
ÁREA TOTAL: 33.38 m² • ÁREA DE MORADIA: 33.38 m² • PISOS: 1 • CÔMODOS: 4




▼ Andar Térreo

ÁREA TOTAL: 33.38 m² • ÁREA DE MORADIA: 33.38 m² • CÔMODOS: 4

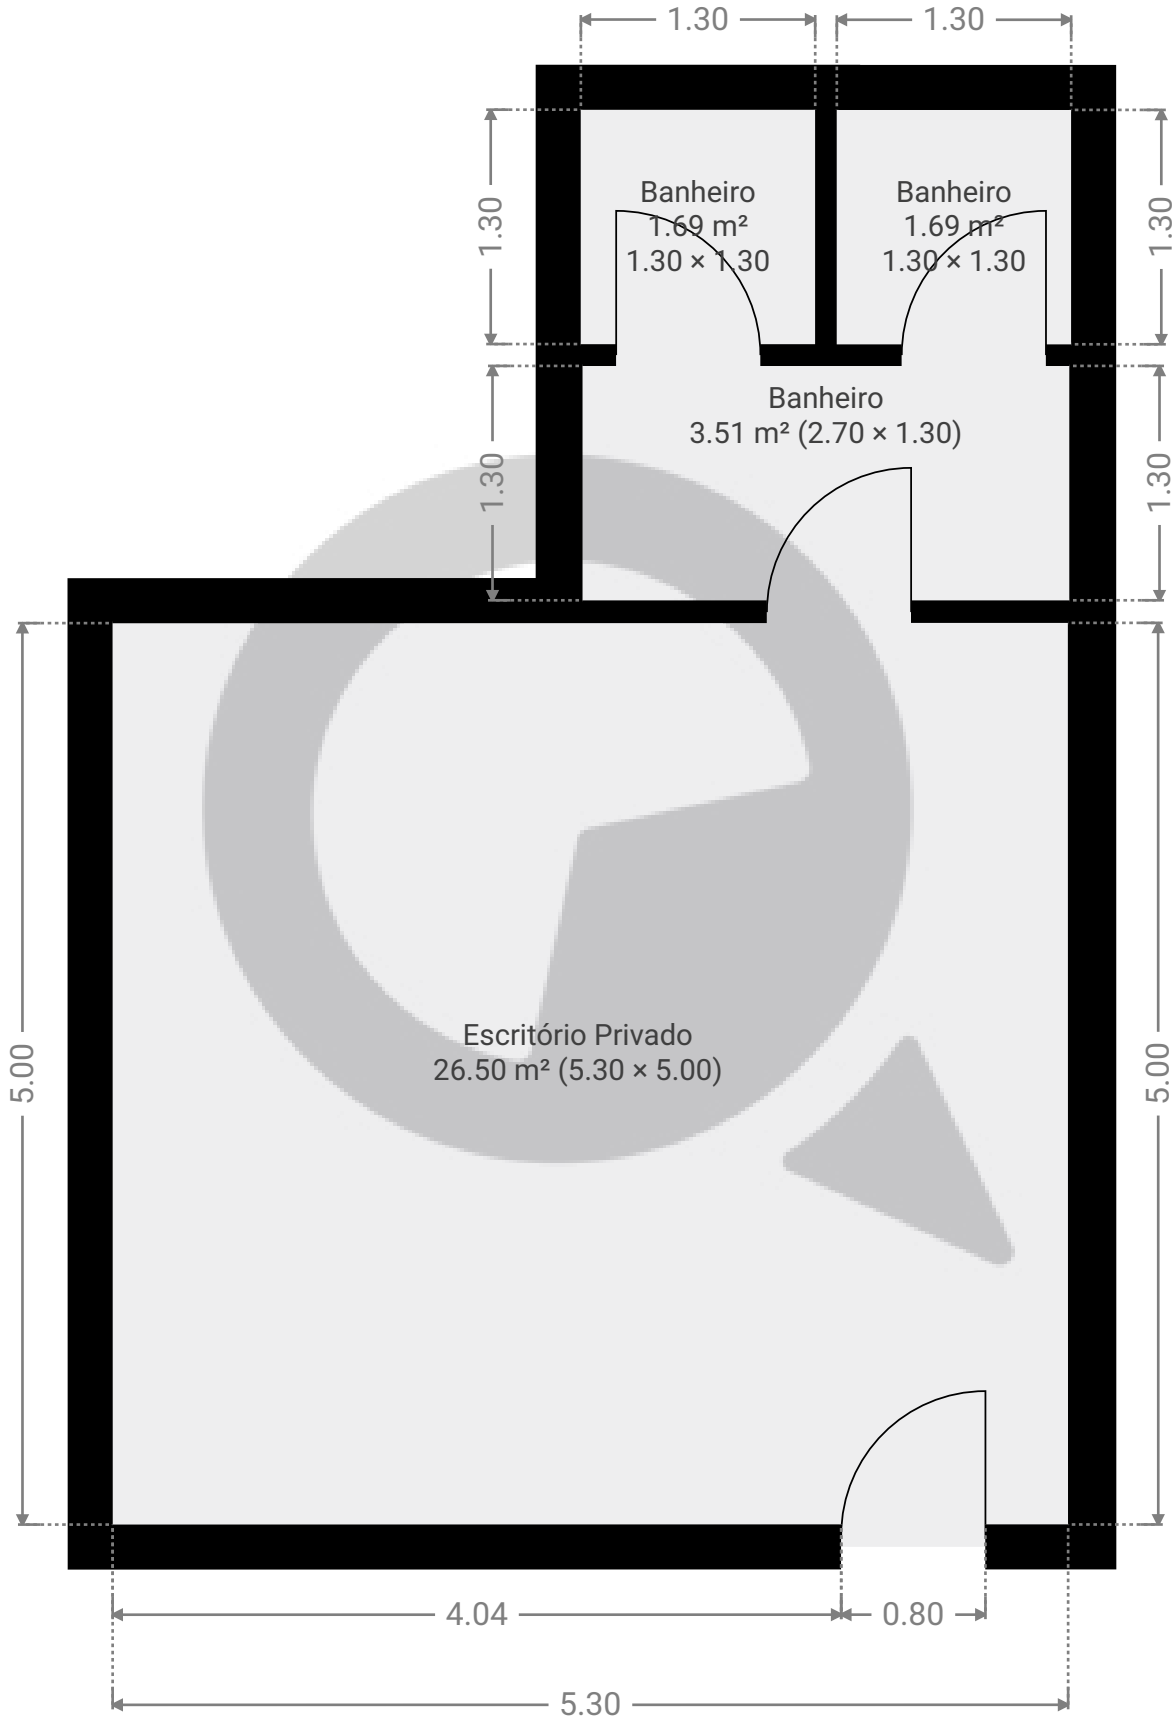

ESTA PLANTA É FORNECIDA SEM QUALQUER TIPO DE GARANTIA E PRECISÃO DE MEDIDAS.

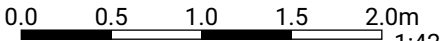

1:42

Page 1/1