


▼ Andar Térreo

ÁREA TOTAL: 170.68 m² • ÁREA DE MORADIA: 155.09 m² • CÔMODOS: 11

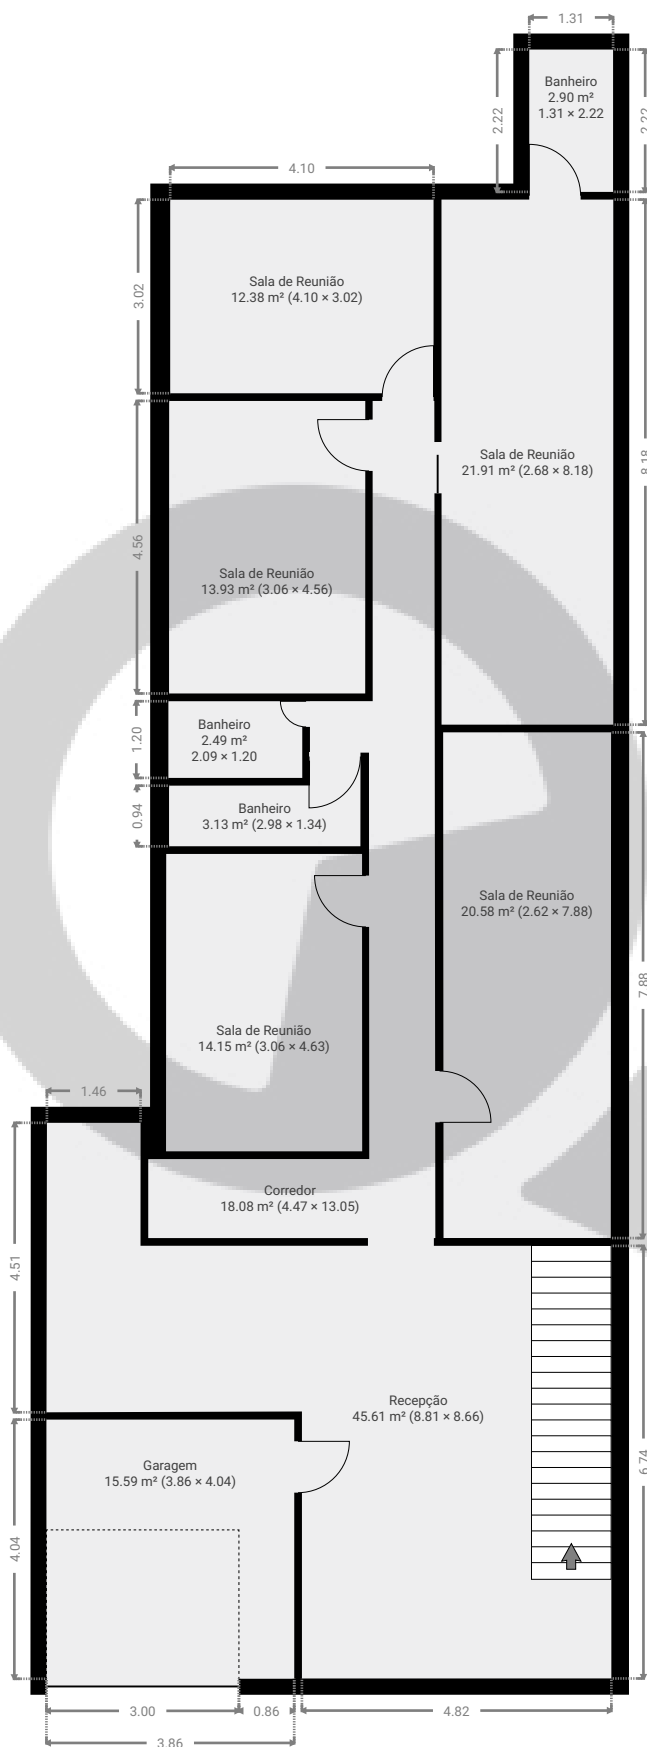


ESTA PLANTA É FORNECIDA SEM QUALQUER TIPO DE GARANTIA E PRECISÃO DE MEDIDAS.

0 1 2 3 4 5m
1:118
Page 1/2

▼ 1º Piso

ÁREA TOTAL: 102.22 m² • ÁREA DE MORADIA: 102.22 m² • CÔMODOS: 7

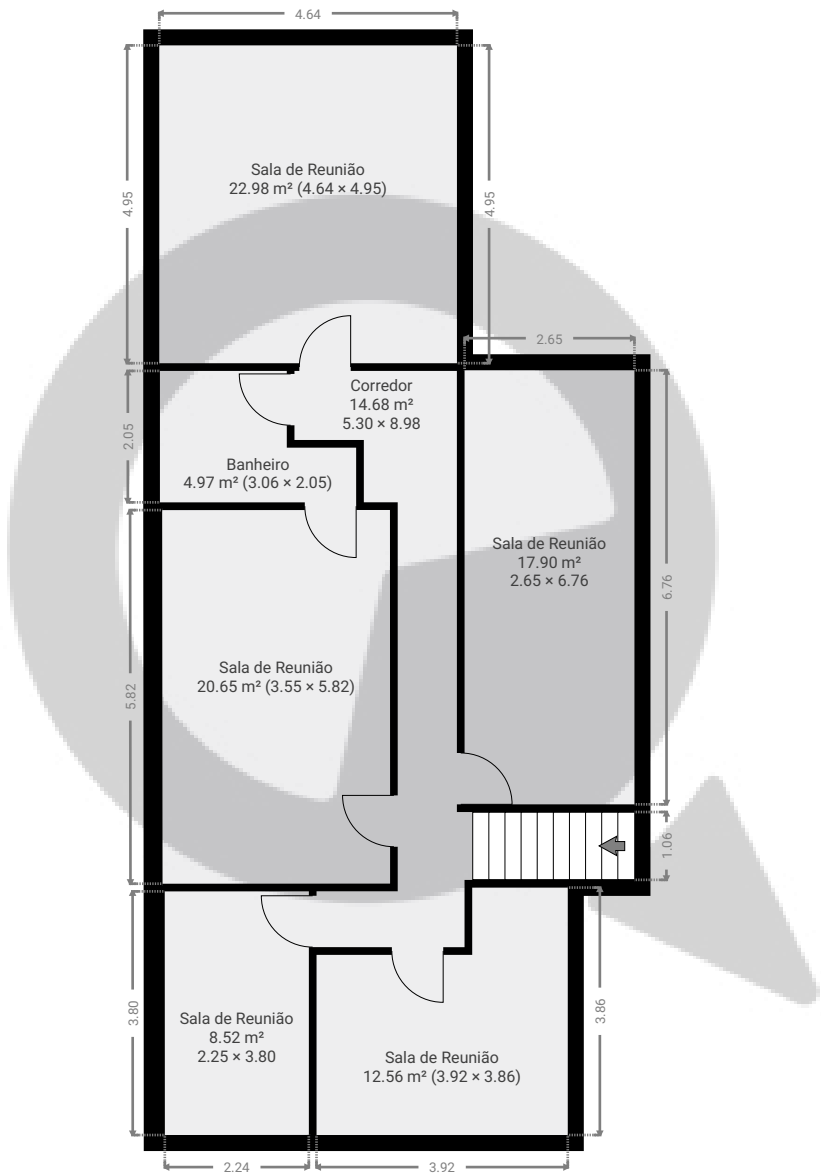

ESTA PLANTA É FORNECIDA SEM QUALQUER TIPO DE GARANTIA E PRECISÃO DE MEDIDAS.

