


Avenida maria coelho Aguiar, 215

Avenida Maria Coelho Aguiar 215, 05805-000, São Paulo, BR
ÁREA TOTAL: 3206.50 m² • ÁREA DE MORADIA: 3206.50 m² • PISOS: 1 • CÔMODOS: 34



▼ Andar Térreo

ÁREA TOTAL: 3206.50 m² • ÁREA DE MORADIA: 3206.50 m² • CÔMODOS: 34

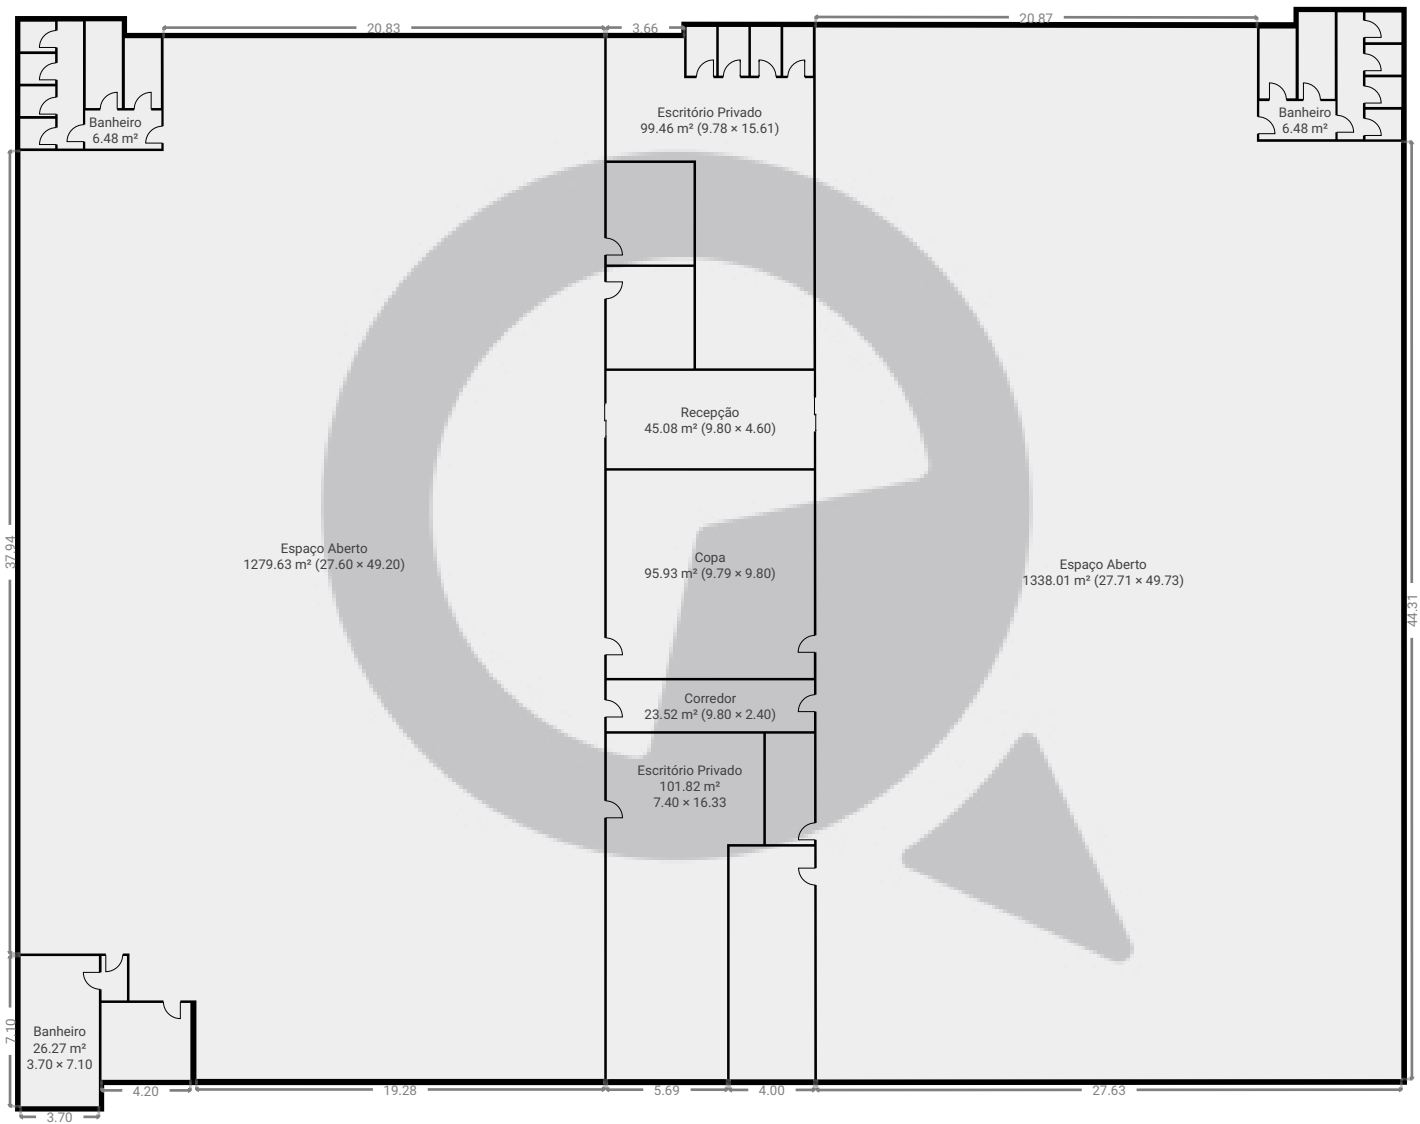

ESTA PLANTA É FORNECIDA SEM QUALQUER TIPO DE GARANTIA E PRECISÃO DE MEDIDAS.

