


Av engenheiro luis carlos berrini, 801

Avenida Engenheiro Luís Carlos Berrini 801, 04571-010, São Paulo, BR
ÁREA TOTAL: 210.87 m² • ÁREA DE MORADIA: 210.87 m² • PISOS: 1 • CÔMODOS: 8



▼ Andar Térreo

ÁREA TOTAL: 210.87 m² • ÁREA DE MORADIA: 210.87 m² • CÔMODOS: 8

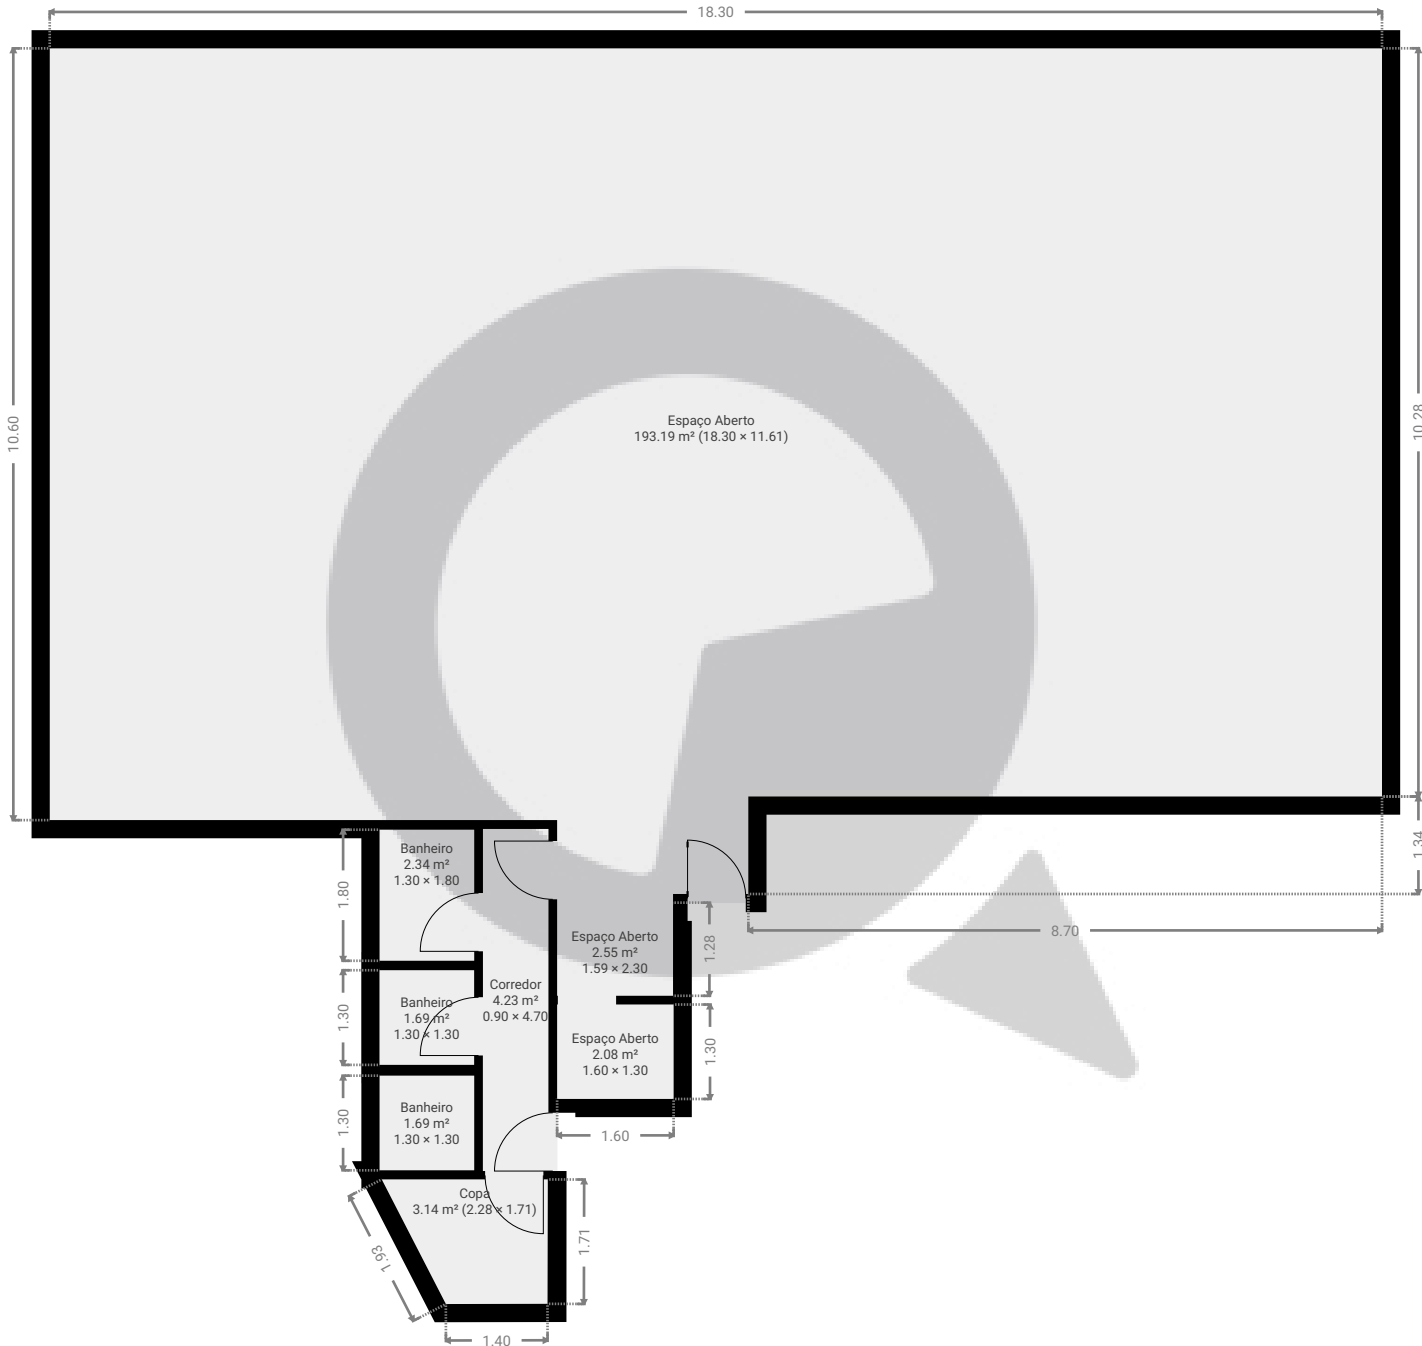

ESTA PLANTA É FORNECIDA SEM QUALQUER TIPO DE GARANTIA E PRECISÃO DE MEDIDAS.

