


▼ 2º Piso

ÁREA TOTAL: 39.46 m² • ÁREA DE MORADIA: 37.86 m² • CÔMODOS: 6

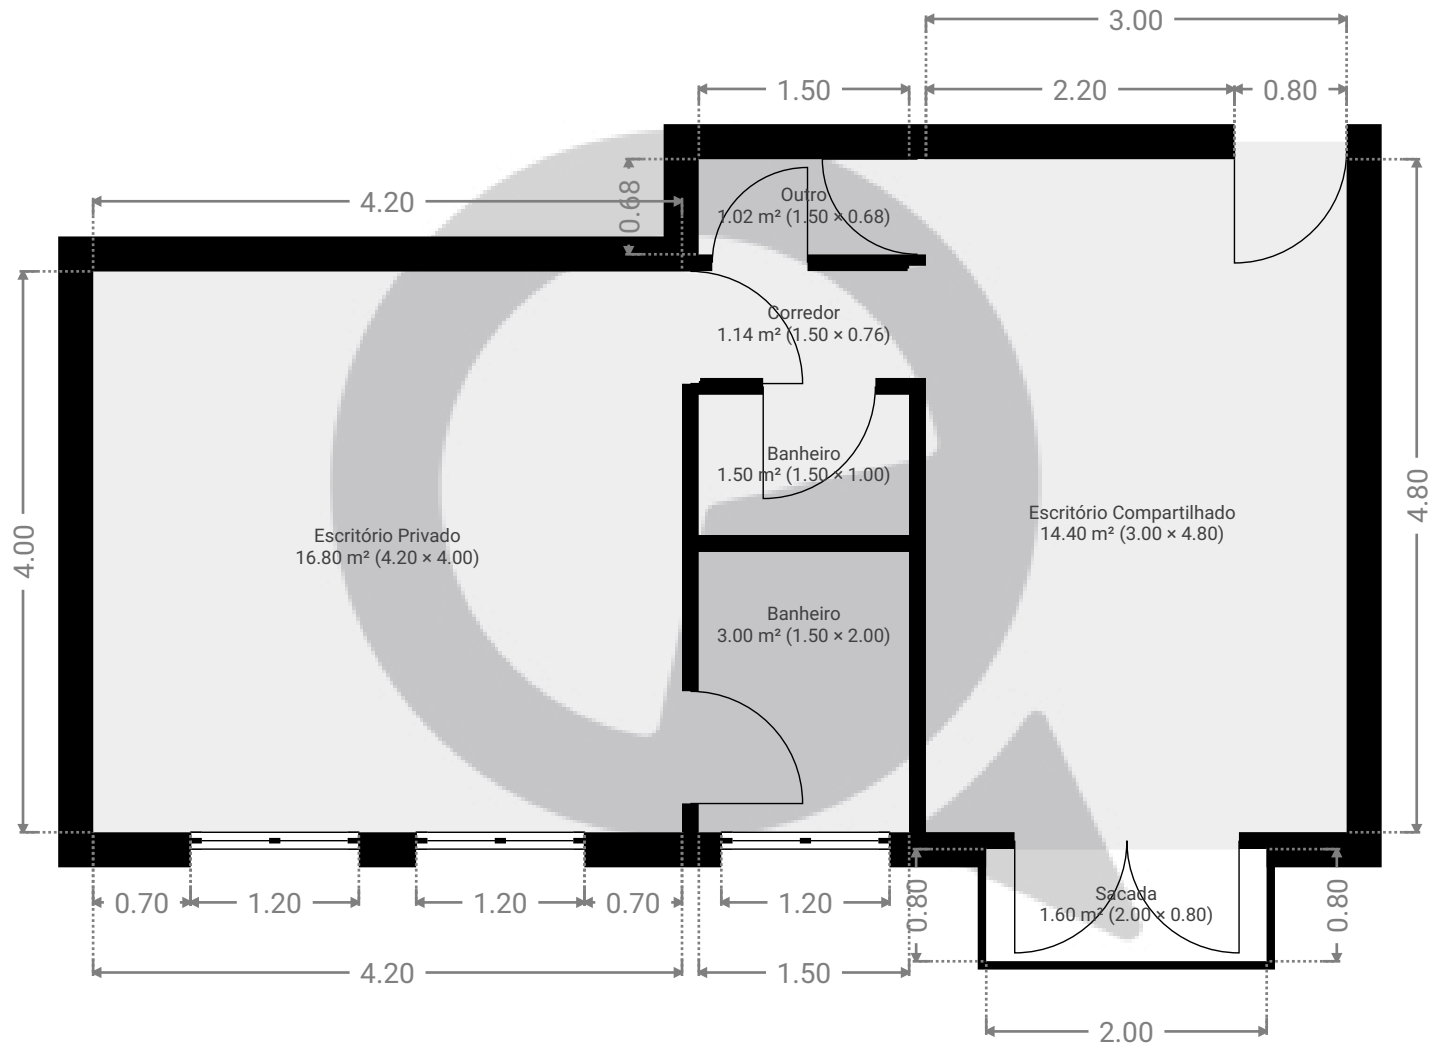

ESTA PLANTA É FORNECIDA SEM QUALQUER TIPO DE GARANTIA E PRECISÃO DE MEDIDAS.

