


Rua marquês de itu, 61 Sala 111

Rua Marquês de Itu 61, 01223-001, São Paulo, BR
ÁREA TOTAL: 323.22 m² • ÁREA DE MORADIA: 323.22 m² • PISOS: 1 • CÔMODOS: 19



▼ Andar Térreo

ÁREA TOTAL: 323.22 m² • ÁREA DE MORADIA: 323.22 m² • CÔMODOS: 19

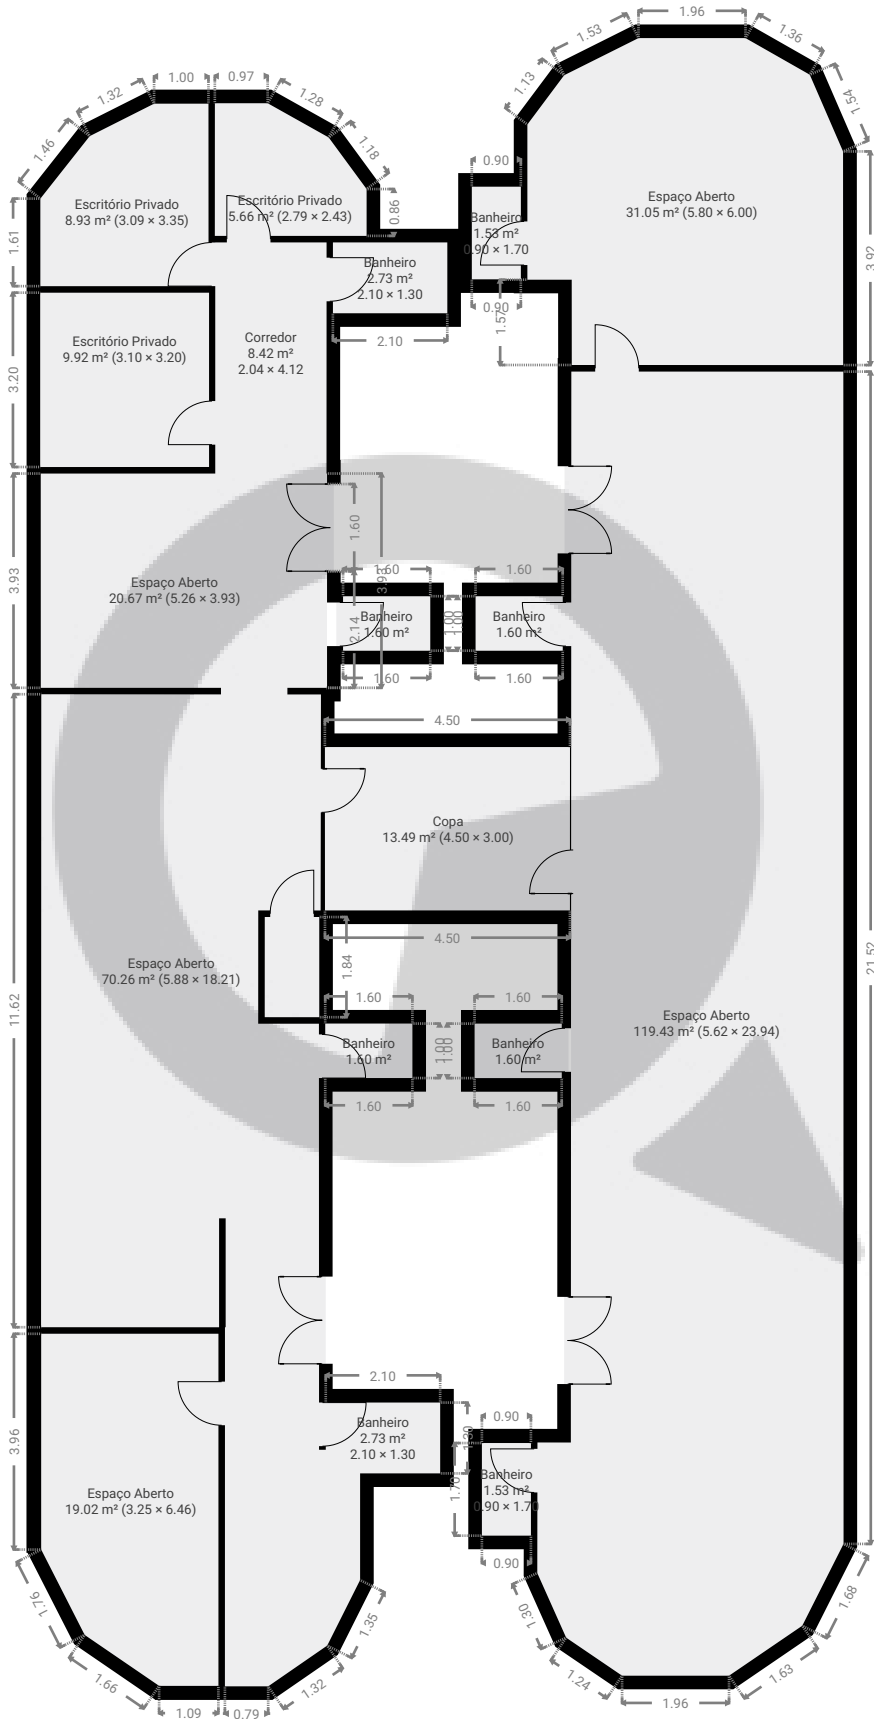

ESTA PLANTA É FORNECIDA SEM QUALQUER TIPO DE GARANTIA E PRECISÃO DE MEDIDAS.

