


▼ Andar Térreo

ÁREA TOTAL: 24.41 m<sup>2</sup> · ÁREA DE MORADIA: 24.41 m<sup>2</sup> · CÔMODOS: 3

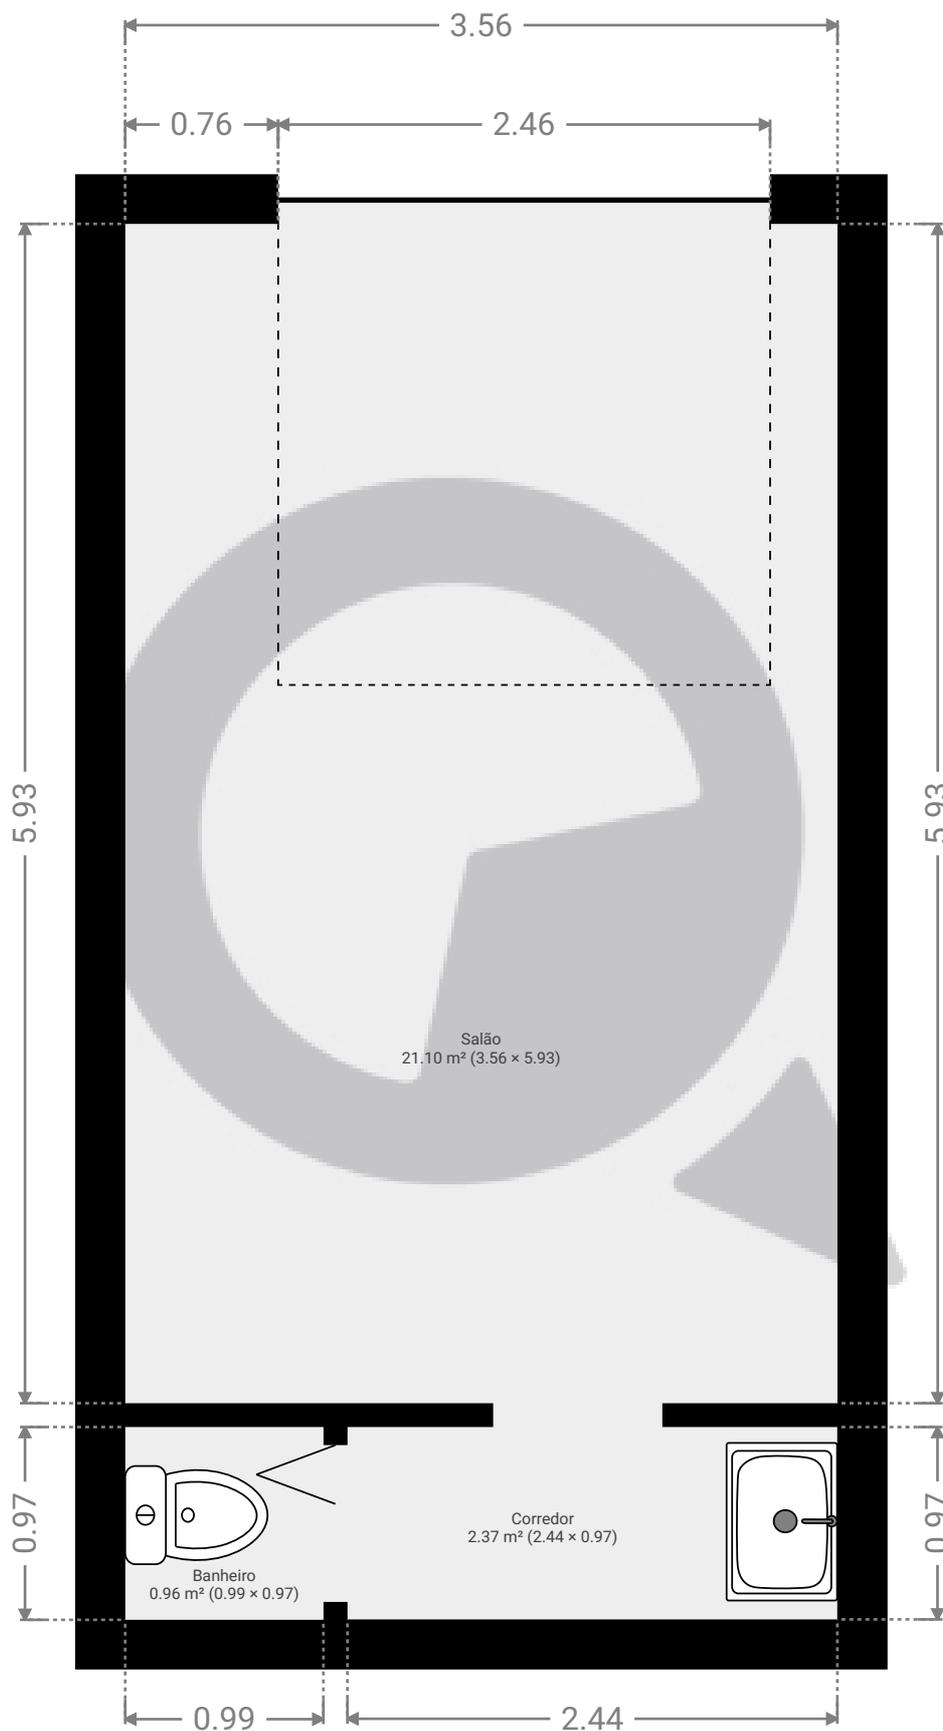

ESTA PLANTA É FORNECIDA SEM QUALQUER TIPO DE GARANTIA E PRECISÃO DE MEDIDAS.

0.0 0.5 1.0 1.5m  
1:38  
Page 1/1