


▼ Andar Térreo

ÁREA TOTAL: 24.36 m² • ÁREA DE MORADIA: 24.36 m² • CÔMODOS: 3

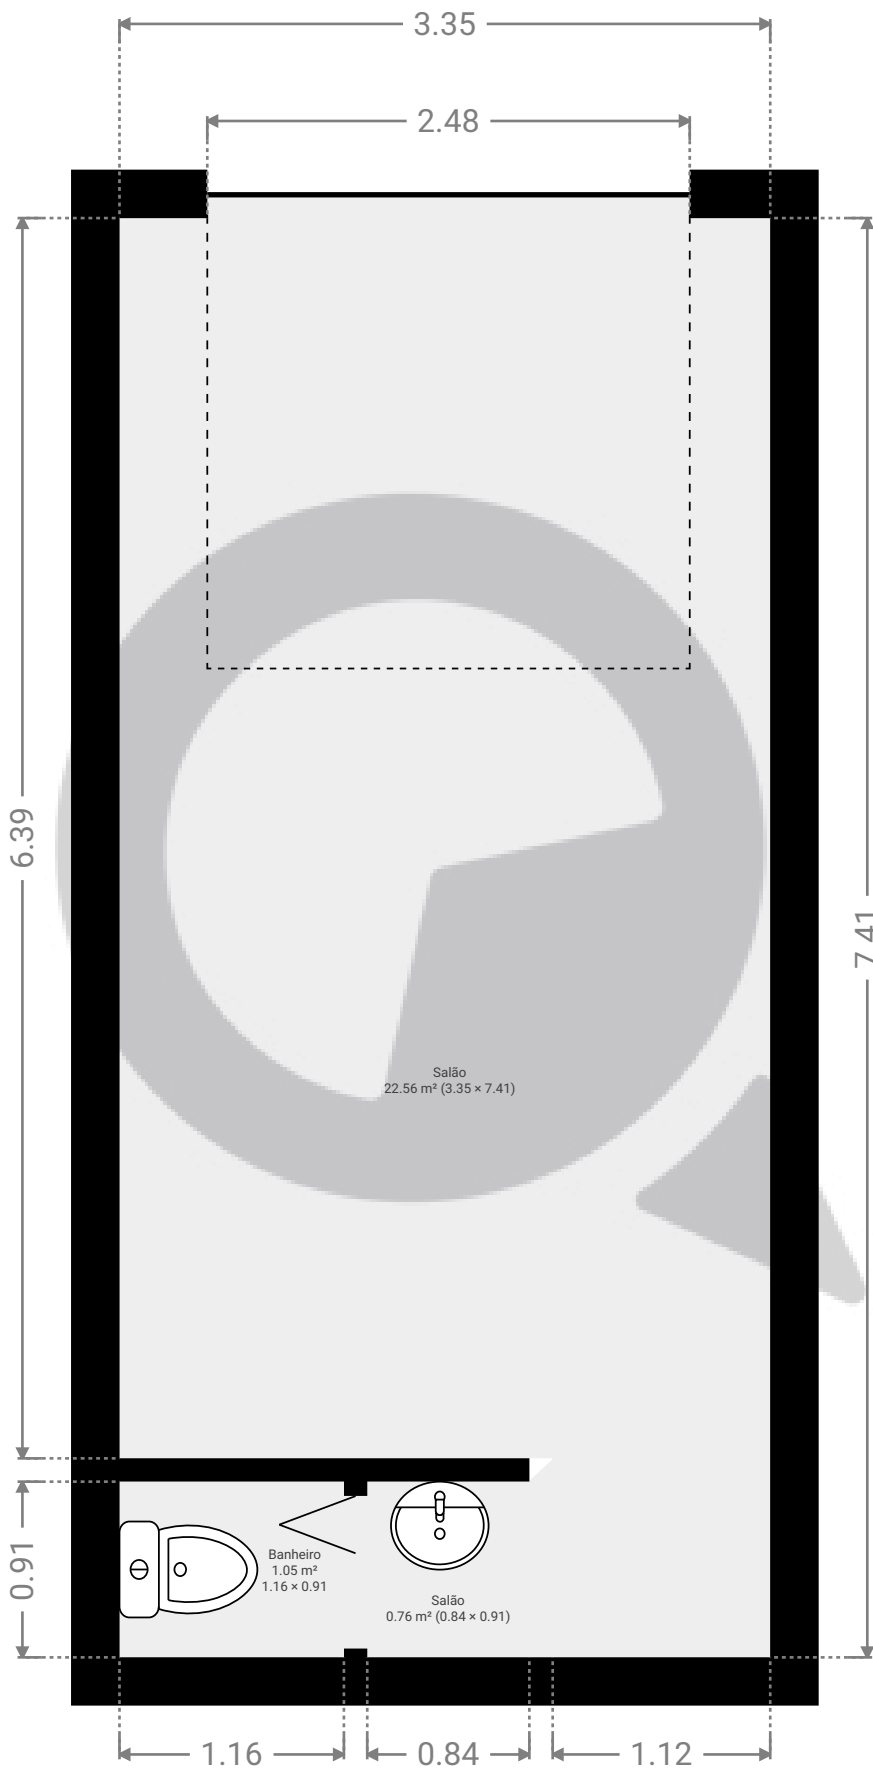

ESTA PLANTA É FORNECIDA SEM QUALQUER TIPO DE GARANTIA E PRECISÃO DE MEDIDAS.

0.0 0.5 1.0 1.5m

1:39

Page 1/1