


▼ 4º Piso

ÁREA TOTAL: 44.98 m² • ÁREA DE MORADIA: 39.18 m² • CÔMODOS: 5

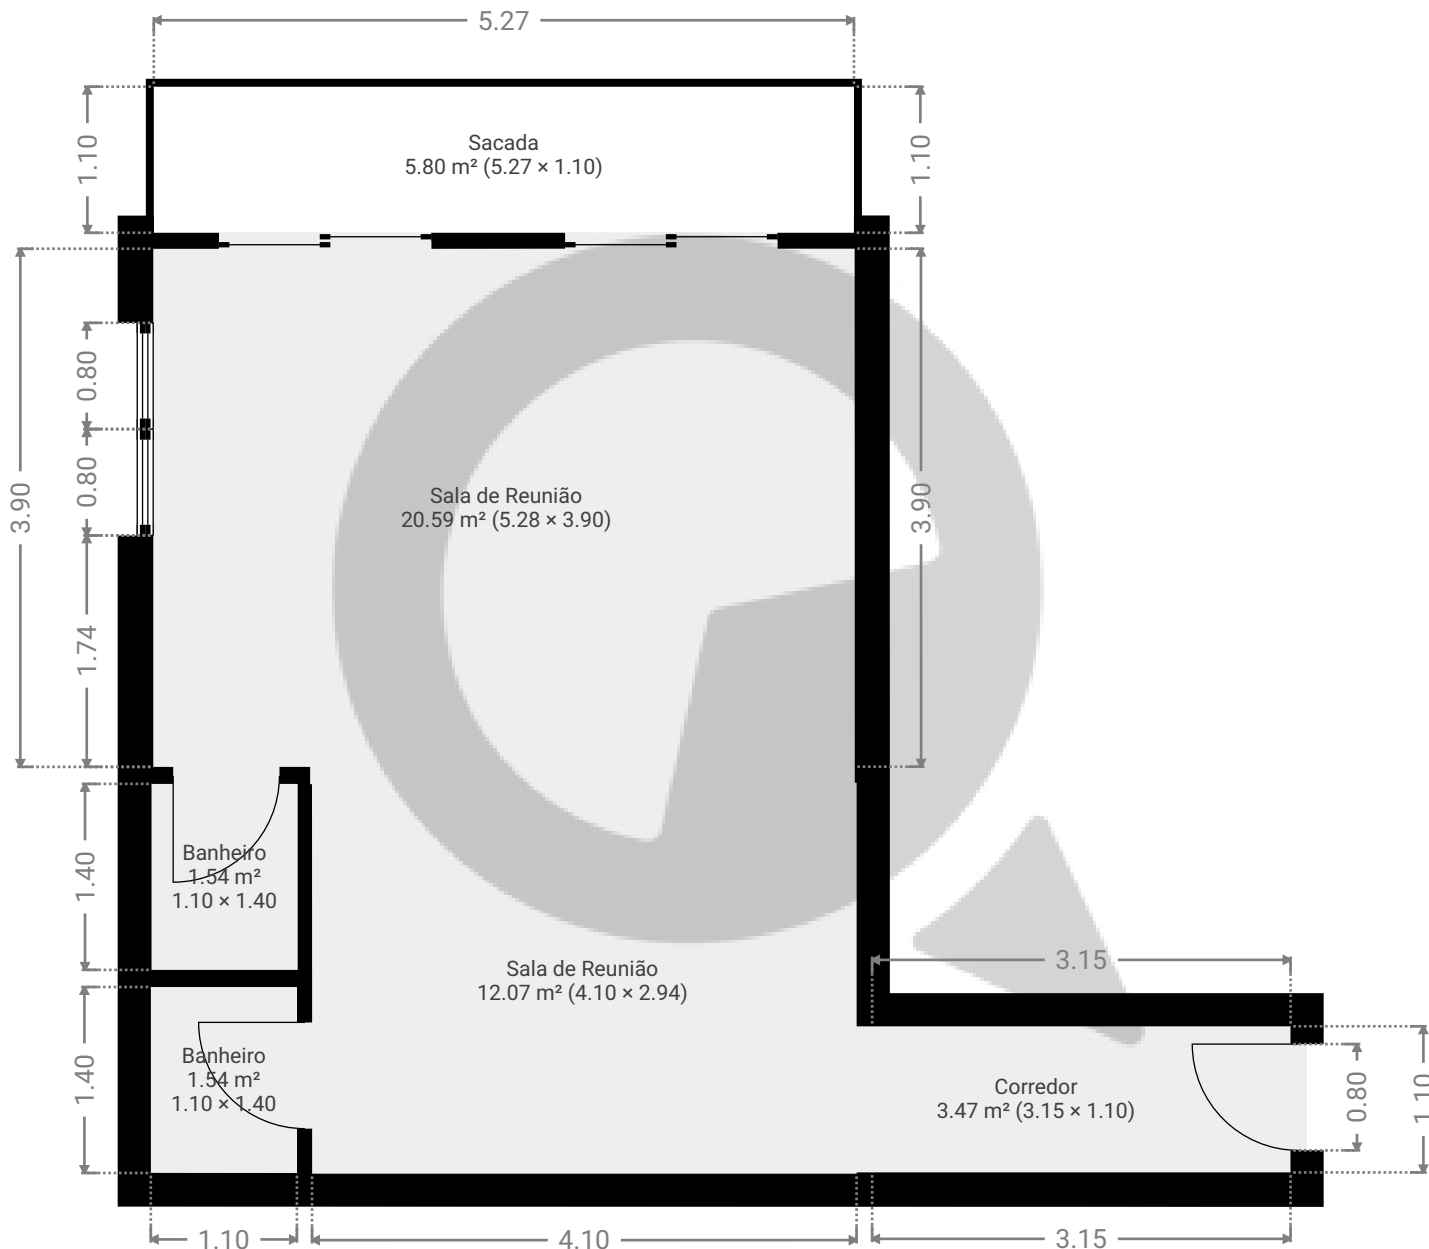

ESTA PLANTA É FORNECIDA SEM QUALQUER TIPO DE GARANTIA E PRECISÃO DE MEDIDAS.

0.0 0.5 1.0 1.5 2.0 2.5m
1:57
Page 1/1