


▼ Andar Térreo

ÁREA TOTAL: 98.41 m² • ÁREA DE MORADIA: 98.41 m² • CÔMODOS: 2

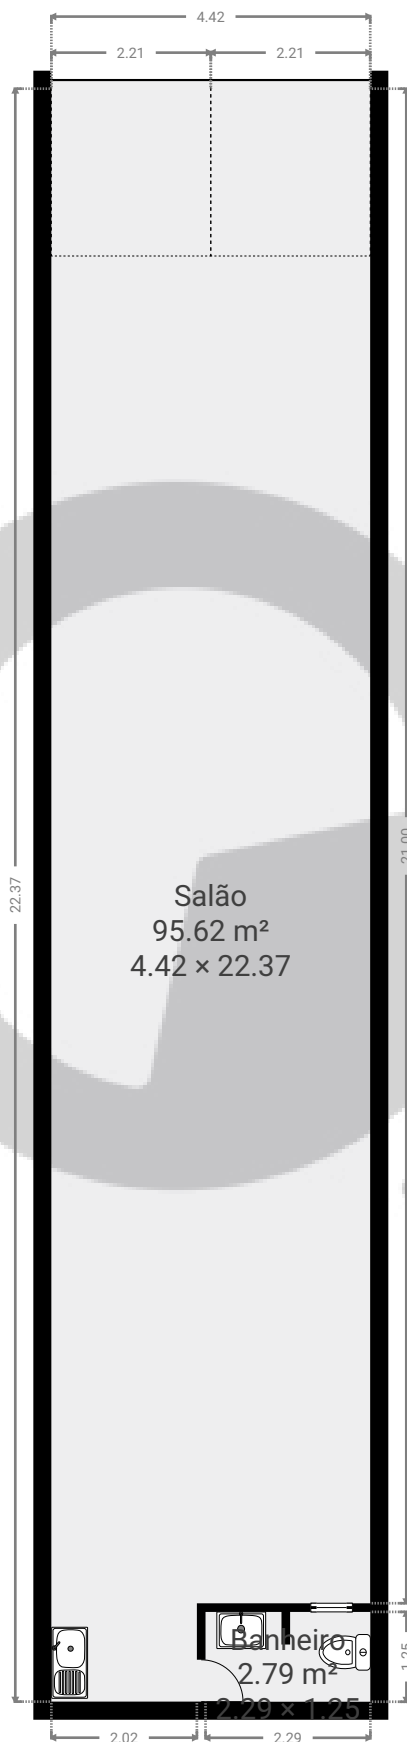

ESTA PLANTA É FORNECIDA SEM QUALQUER TIPO DE GARANTIA E PRECISÃO DE MEDIDAS.

0 1 2 3 4 5m
1:105
Page 1/2

▼ 1º Piso

ÁREA TOTAL: 94.31 m² • ÁREA DE MORADIA: 94.31 m² • CÔMODOS: 3



ESTA PLANTA É FORNECIDA SEM QUALQUER TIPO DE GARANTIA E PRECISÃO DE MEDIDAS.

0 1 2 3 4 5m
1:105
Page 2/2