


▼ Andar Térreo

ÁREA TOTAL: 56.99 m² • ÁREA DE MORADIA: 35.96 m² • CÔMODOS: 5

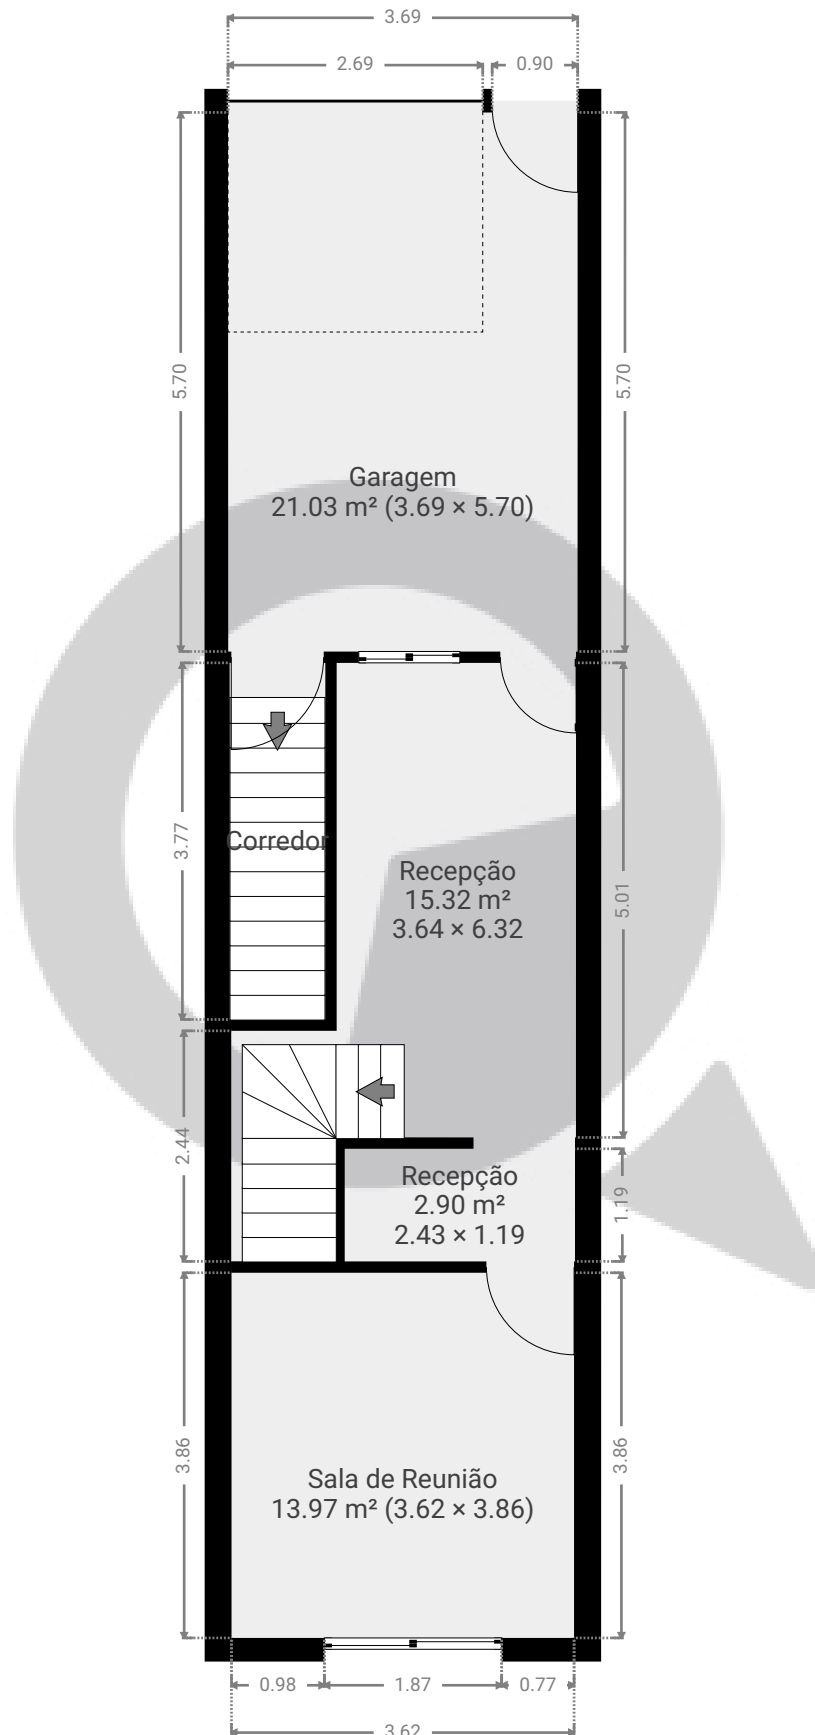


ESTA PLANTA É FORNECIDA SEM QUALQUER TIPO DE GARANTIA E PRECISÃO DE MEDIDAS.

0 1 2 3m
1:80
Page 1/3

▼ 1º Piso

ÁREA TOTAL: 39.06 m² • ÁREA DE MORADIA: 39.06 m² • CÔMODOS: 6

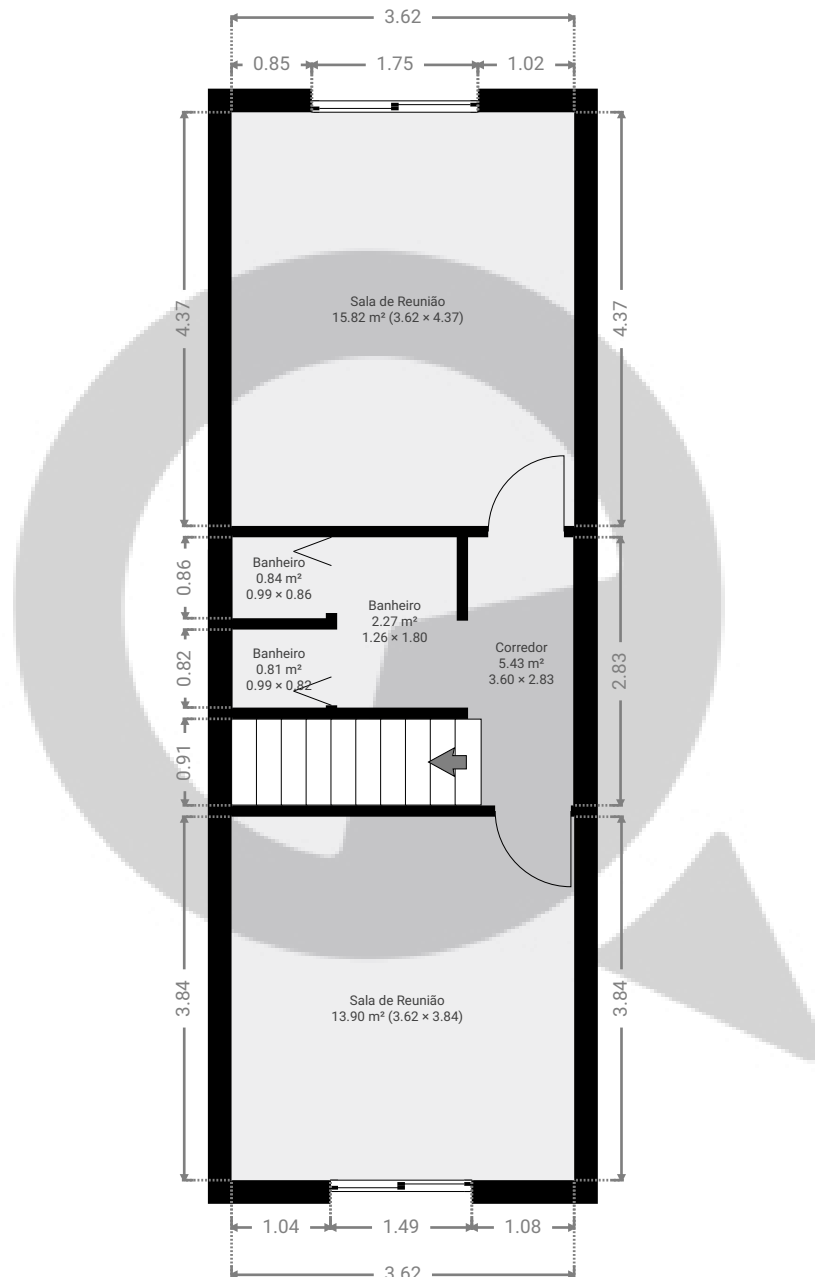


ESTA PLANTA É FORNECIDA SEM QUALQUER TIPO DE GARANTIA E PRECISÃO DE MEDIDAS.

0 1 2 3m
1:80
Page 2/3

▼ Cave

ÁREA TOTAL: 57.76 m² • ÁREA DE MORADIA: 57.76 m² • CÔMODOS: 6

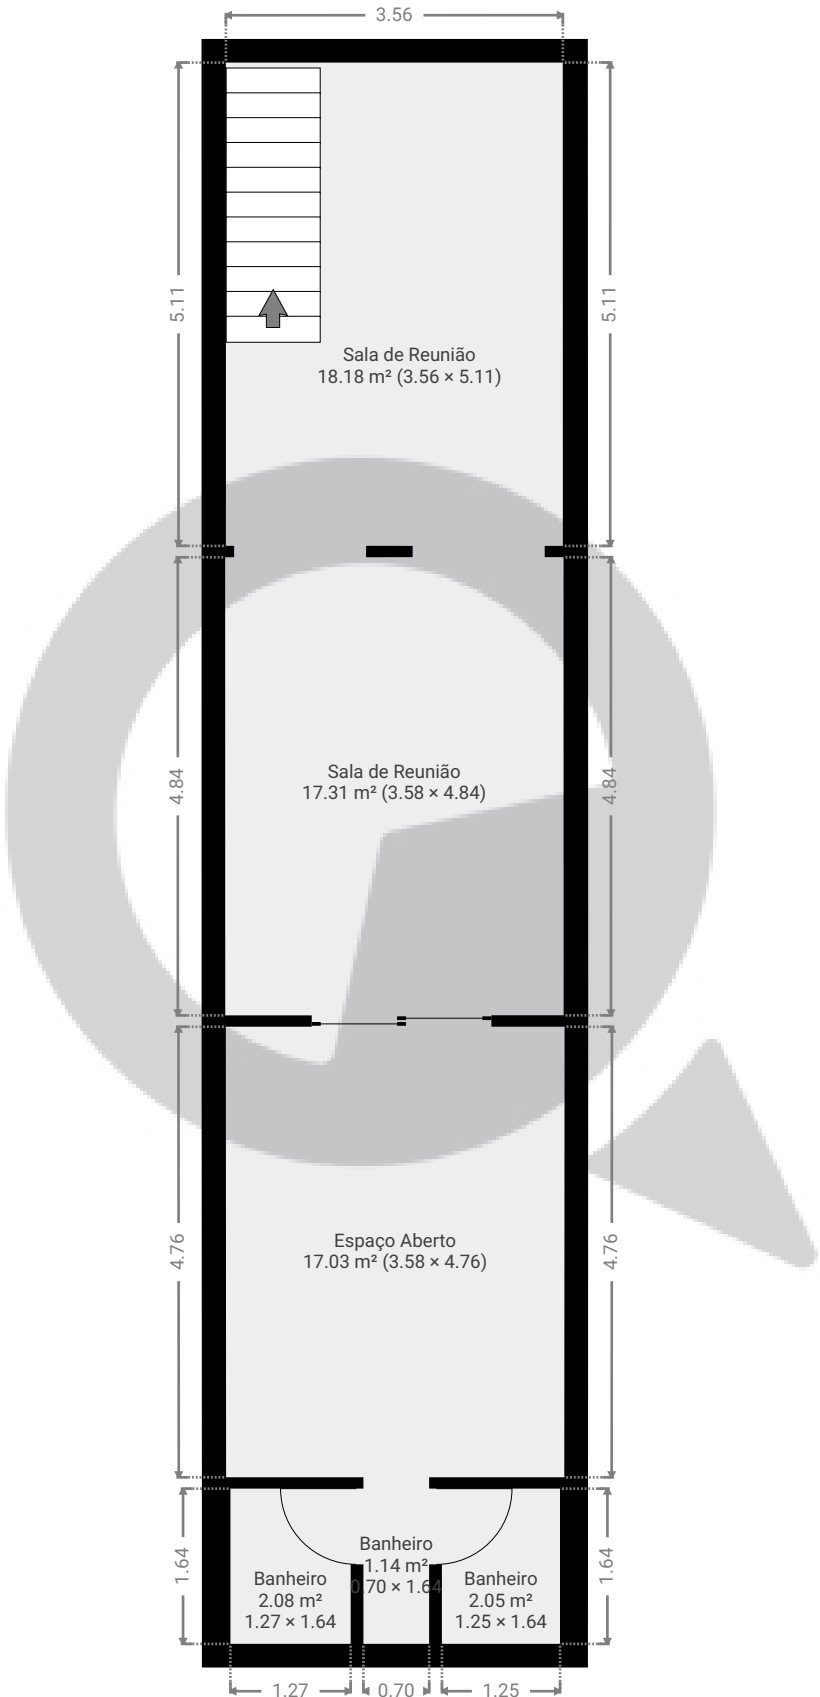

ESTA PLANTA É FORNECIDA SEM QUALQUER TIPO DE GARANTIA E PRECISÃO DE MEDIDAS.

