


▼ 5º Piso

ÁREA TOTAL: 40.59 m² • ÁREA DE MORADIA: 40.59 m² • CÔMODOS: 5

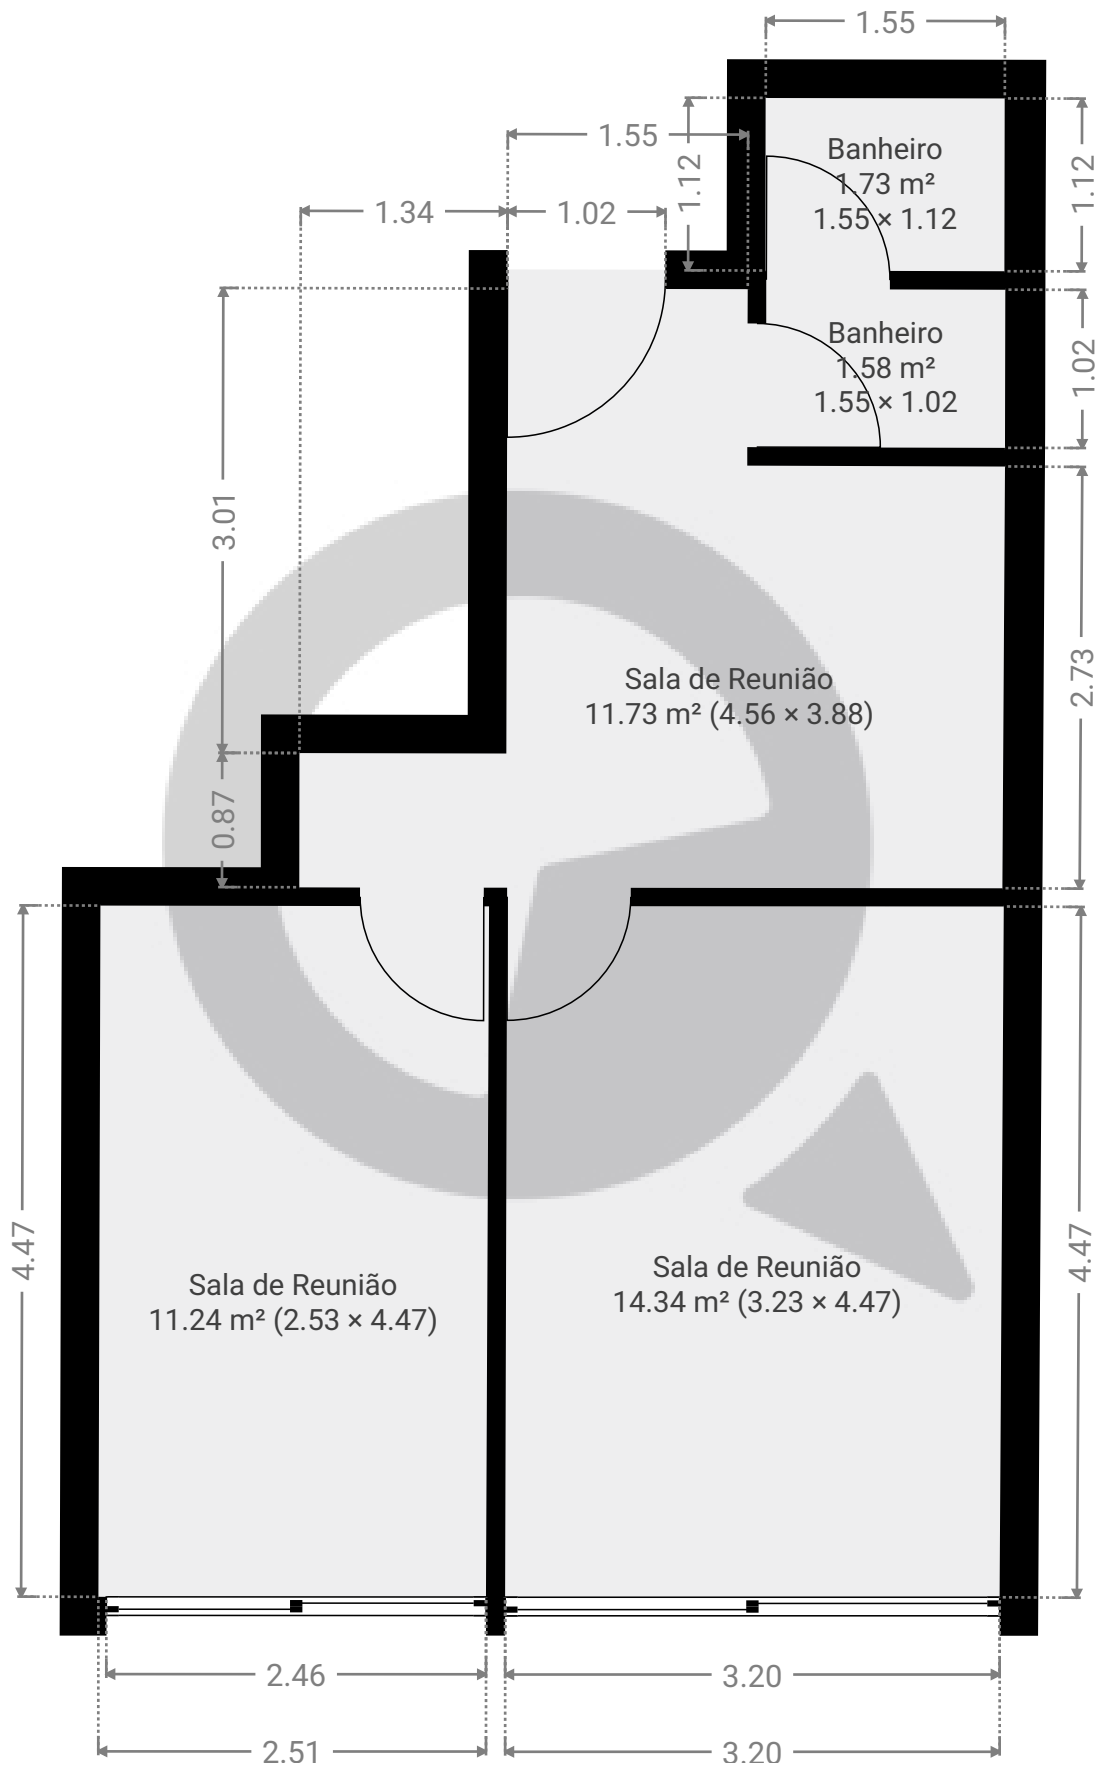

ESTA PLANTA É FORNECIDA SEM QUALQUER TIPO DE GARANTIA E PRECISÃO DE MEDIDAS.

0.0 0.5 1.0 1.5 2.0m  
1:49  
Page 1/1