


▼ 1º Piso

ÁREA TOTAL: 316.21 m² · ÁREA DE MORADIA: 316.21 m² · CÔMODOS: 5

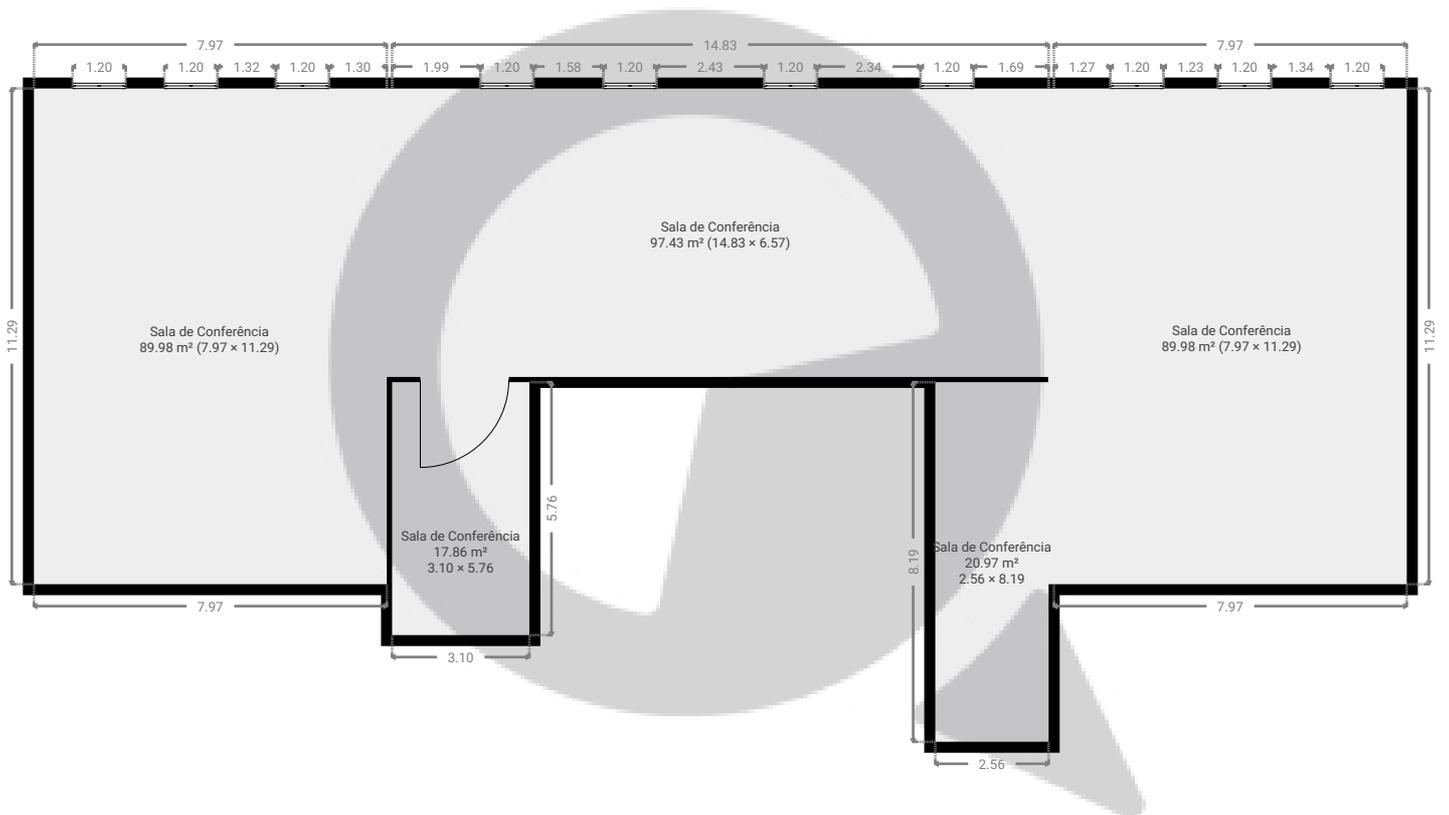

ESTA PLANTA É FORNECIDA SEM QUALQUER TIPO DE GARANTIA E PRECISÃO DE MEDIDAS.

