

Meu novo projeto


Avenida Angélica 1761, Sala 133, 01227-200, São Paulo, BR

ÁREA TOTAL: 83.02 m² • ÁREA DE MORADIA: 83.02 m² • PISOS: 1 • CÔMODOS: 10

SuaQuadra

▼ 13º Piso

ÁREA TOTAL: 83.02 m² • ÁREA DE MORADIA: 83.02 m² • CÔMODOS: 10

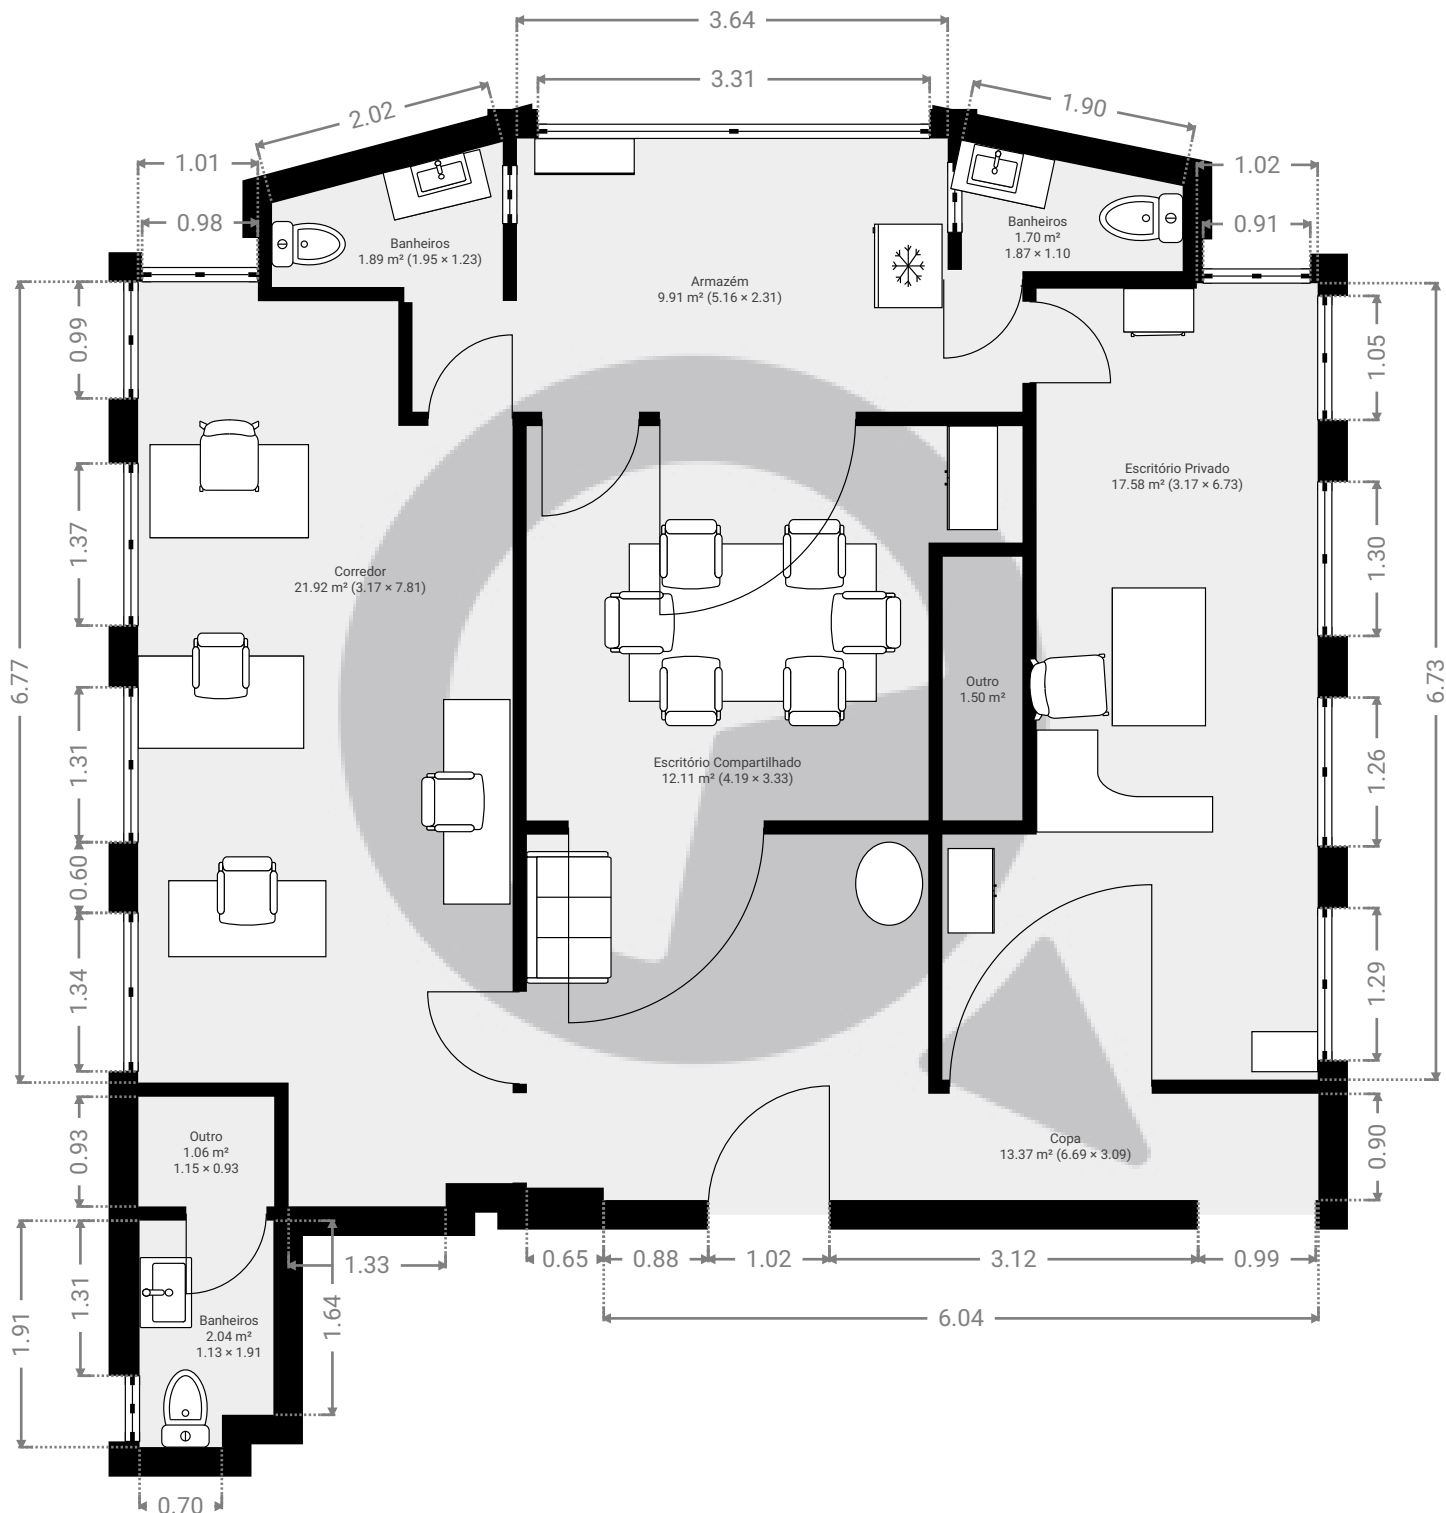

ESTA PLANTA É FORNECIDA SEM QUALQUER TIPO DE GARANTIA E PRECISÃO DE MEDIDAS.

0 1 2 3m
1:64

Page 1/1