


▼ Andar Térreo

ÁREA TOTAL: 87.89 m<sup>2</sup> • ÁREA DE MORADIA: 87.89 m<sup>2</sup> • CÔMODOS: 5

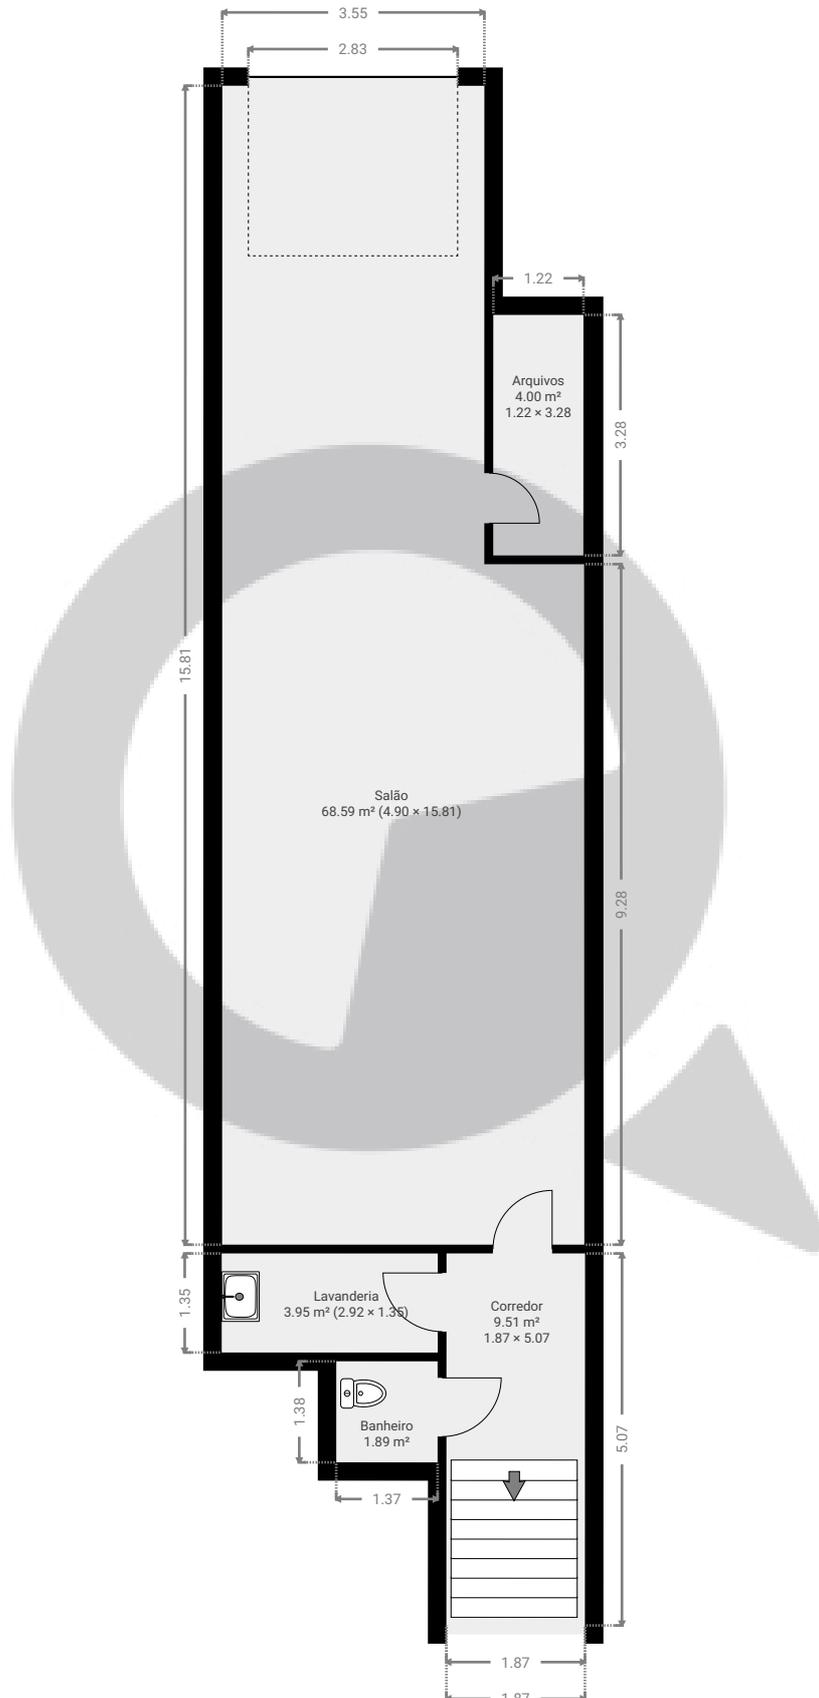

ESTA PLANTA É FORNECIDA SEM QUALQUER TIPO DE GARANTIA E PRECISÃO DE MEDIDAS.



