


Alameda dos Nhambiquaras 1542

ÁREA TOTAL: 1190.52 m² • ÁREA DE MORADIA: 1094.50 m² • PISOS: 3 • CÔMODOS: 16



▼ Andar Térreo

ÁREA TOTAL: 574.51 m² • ÁREA DE MORADIA: 478.49 m² • CÔMODOS: 7

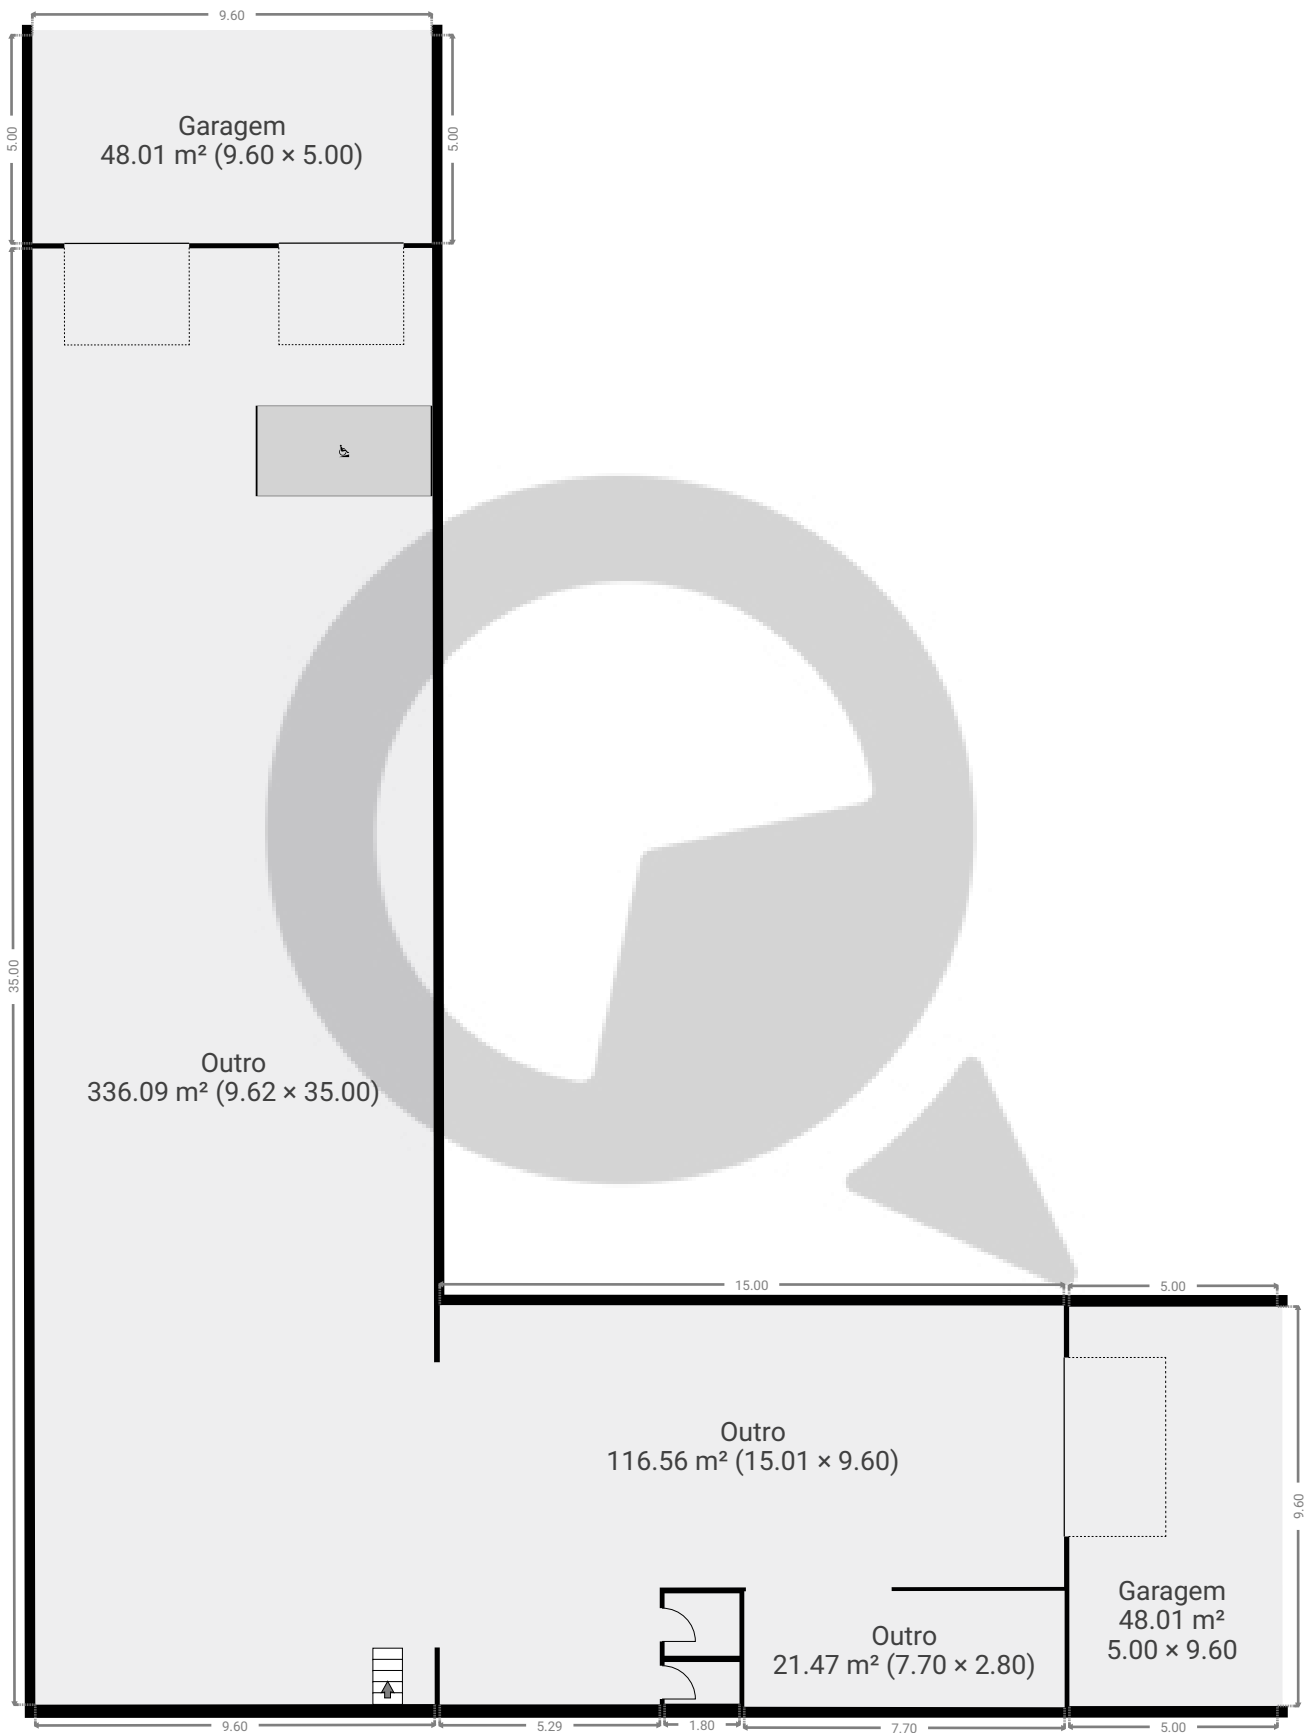

ESTA PLANTA É FORNECIDA SEM QUALQUER TIPO DE GARANTIA E PRECISÃO DE MEDIDAS.

0 2 4 6 8m 1:182
Page 1/3


Alameda dos Nhambiquaras 1542

ÁREA TOTAL: 1190.52 m² • ÁREA DE MORADIA: 1094.50 m² • PISOS: 3 • CÔMODOS: 16




▼ 1º Piso

ÁREA TOTAL: 472.19 m² • ÁREA DE MORADIA: 472.19 m² • CÔMODOS: 4

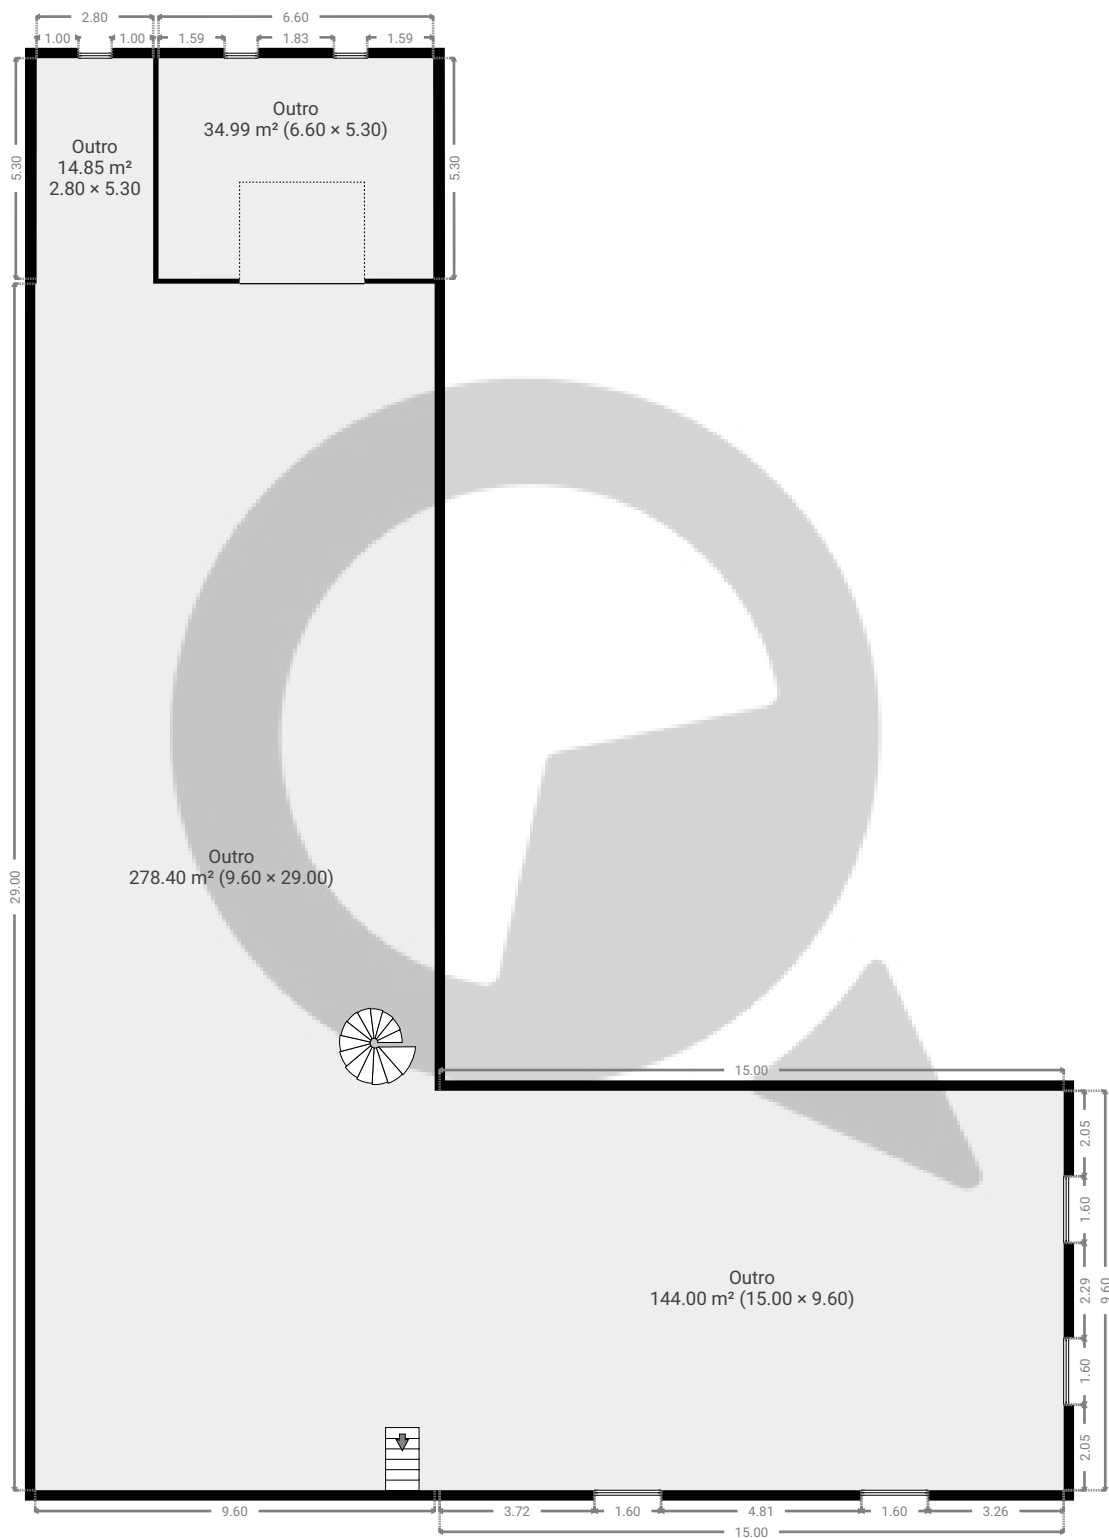

ESTA PLANTA É FORNECIDA SEM QUALQUER TIPO DE GARANTIA E PRECISÃO DE MEDIDAS.

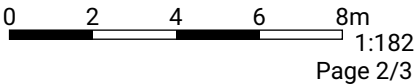


Alameda dos Nhambiquaras 1542

ÁREA TOTAL: 1190.52 m² • ÁREA DE MORADIA: 1094.50 m² • PISOS: 3 • CÔMODOS: 16



▼ 2º Piso

ÁREA TOTAL: 143.82 m² • ÁREA DE MORADIA: 143.82 m² • CÔMODOS: 5

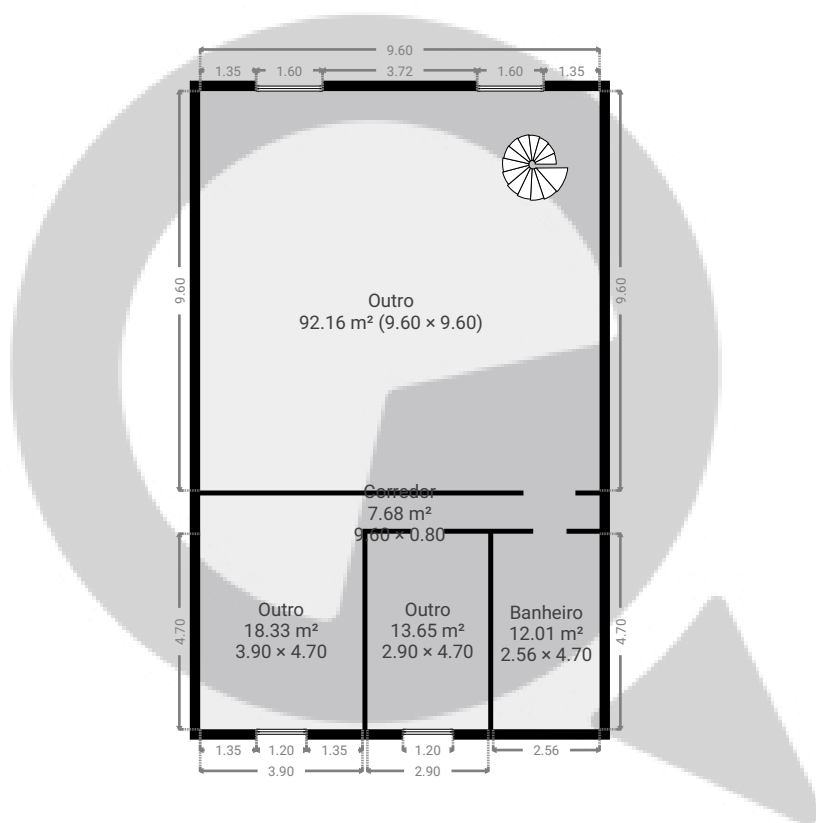

ESTA PLANTA É FORNECIDA SEM QUALQUER TIPO DE GARANTIA E PRECISÃO DE MEDIDAS.

0 2 4 6 8m
1:182
Page 3/3