


▼ Andar Térreo

ÁREA TOTAL: 68.45 m² · ÁREA DE MORADIA: 68.45 m² · CÔMODOS: 2

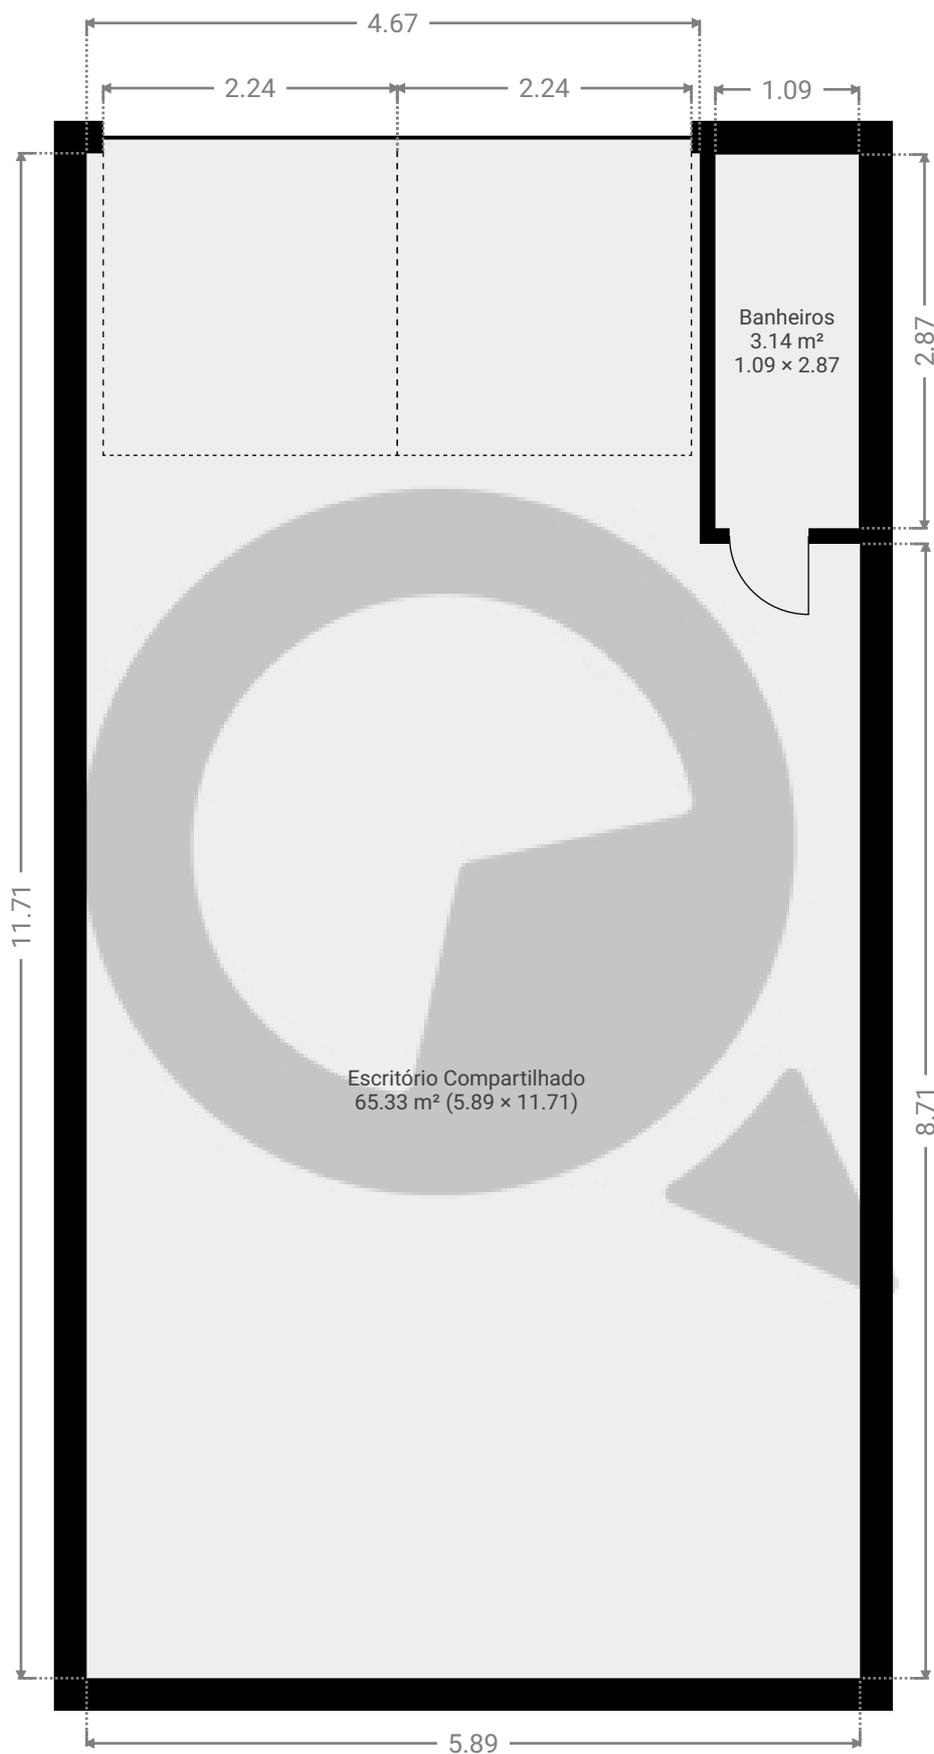

ESTA PLANTA É FORNECIDA SEM QUALQUER TIPO DE GARANTIA E PRECISÃO DE MEDIDAS.



1:58

Page 1/1