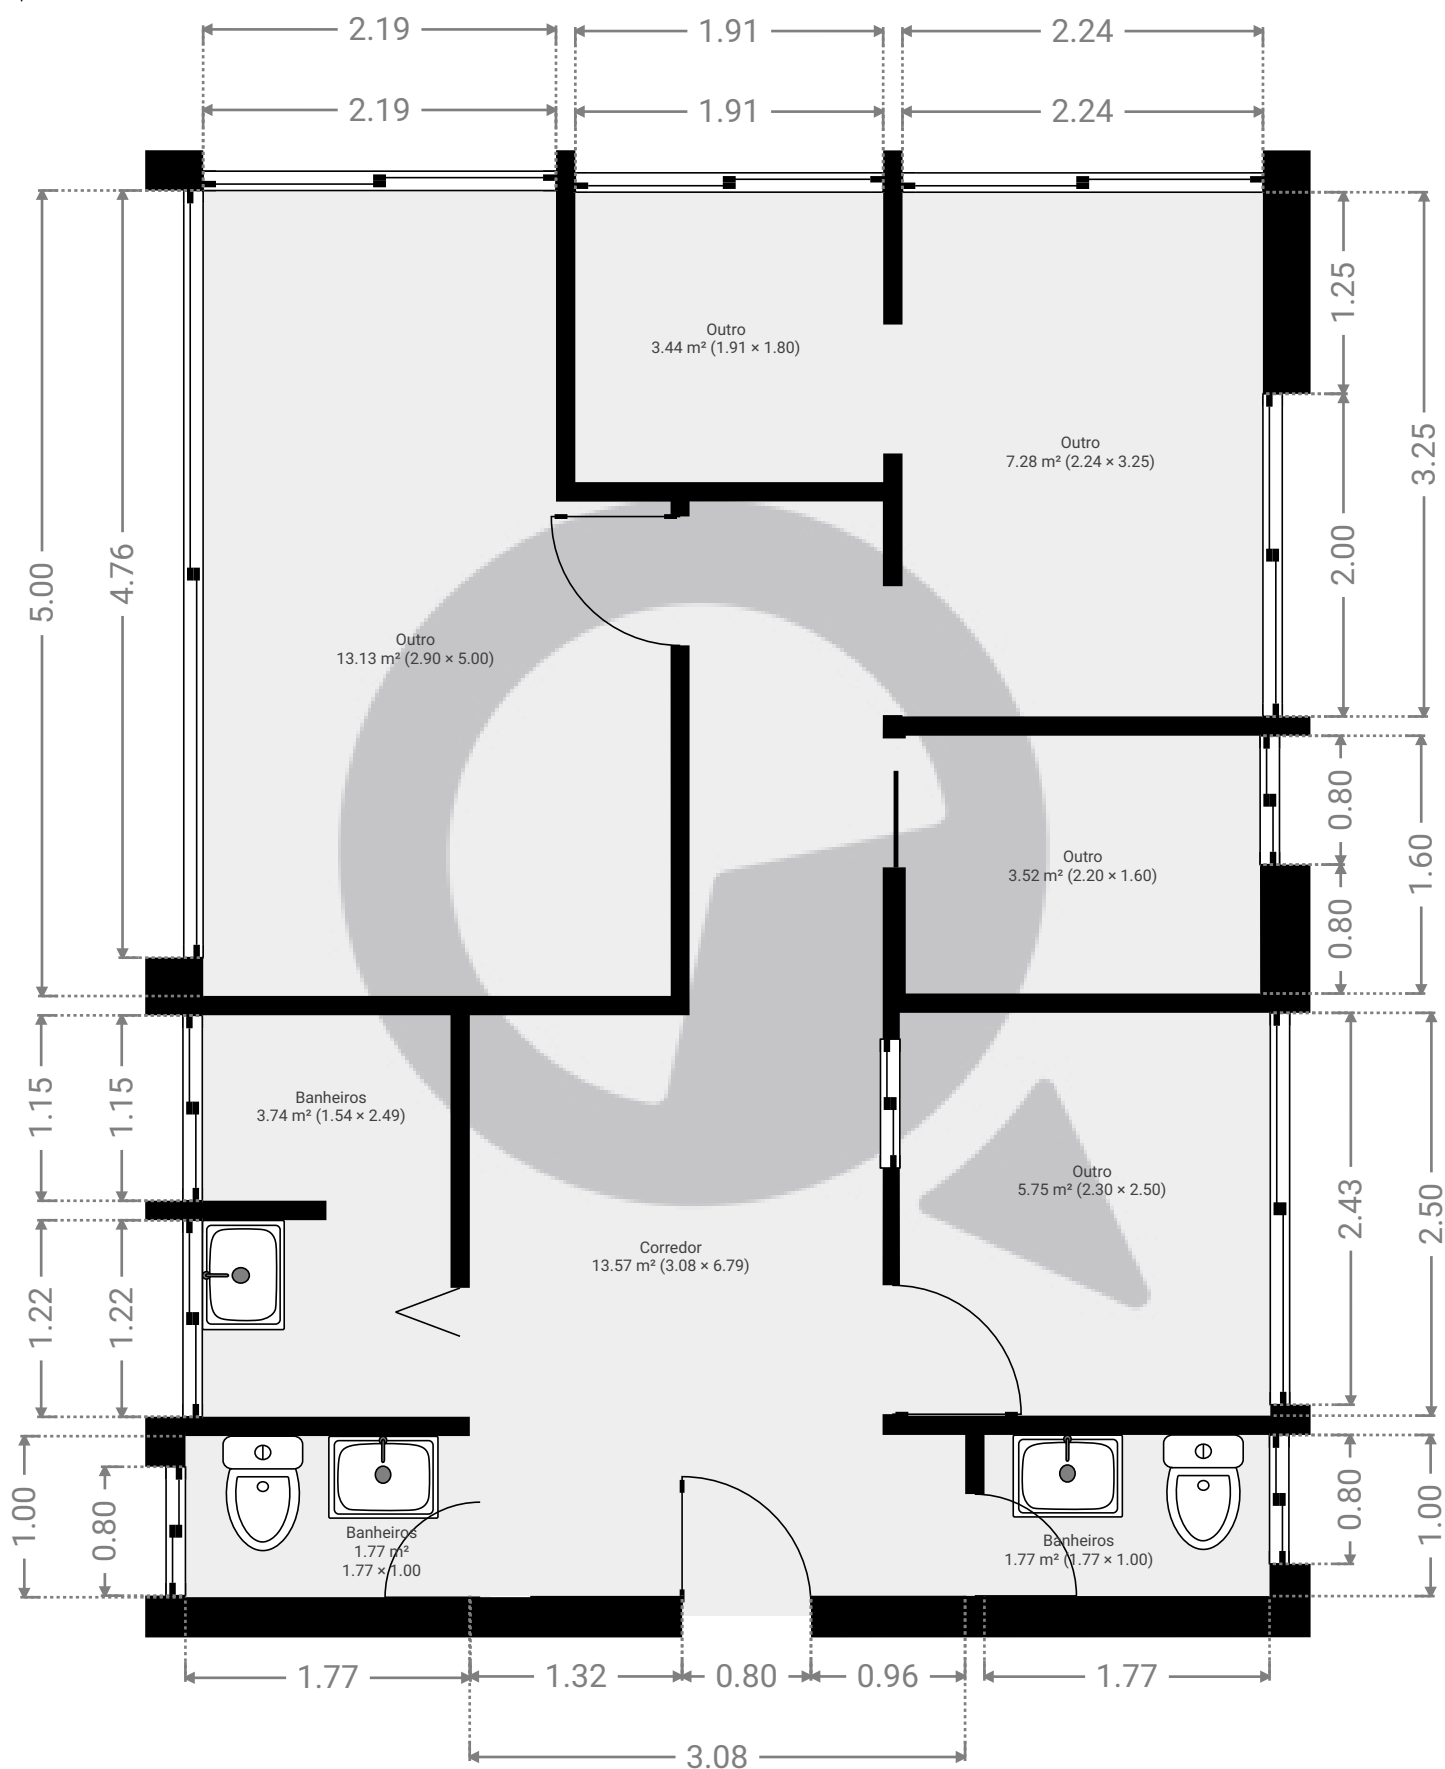


▼ 6º Piso

ÁREA TOTAL: 53.94 m² • ÁREA DE MORADIA: 53.94 m² • CÔMODOS: 9

ESTA PLANTA É FORNECIDA SEM QUALQUER TIPO DE GARANTIA E PRECISÃO DE MEDIDAS.

0.0 0.5 1.0 1.5 2.0m
1:47
Page 1/1