

Rua 24 de maio, 77 cj 704


Rua 24 de Maio 77, 01041-001, São Paulo, BR

ÁREA TOTAL: 95.39 m² • ÁREA DE MORADIA: 95.39 m² • PISOS: 1 • CÔMODOS: 3



▼ Andar Térreo

ÁREA TOTAL: 95.39 m² • ÁREA DE MORADIA: 95.39 m² • CÔMODOS: 3

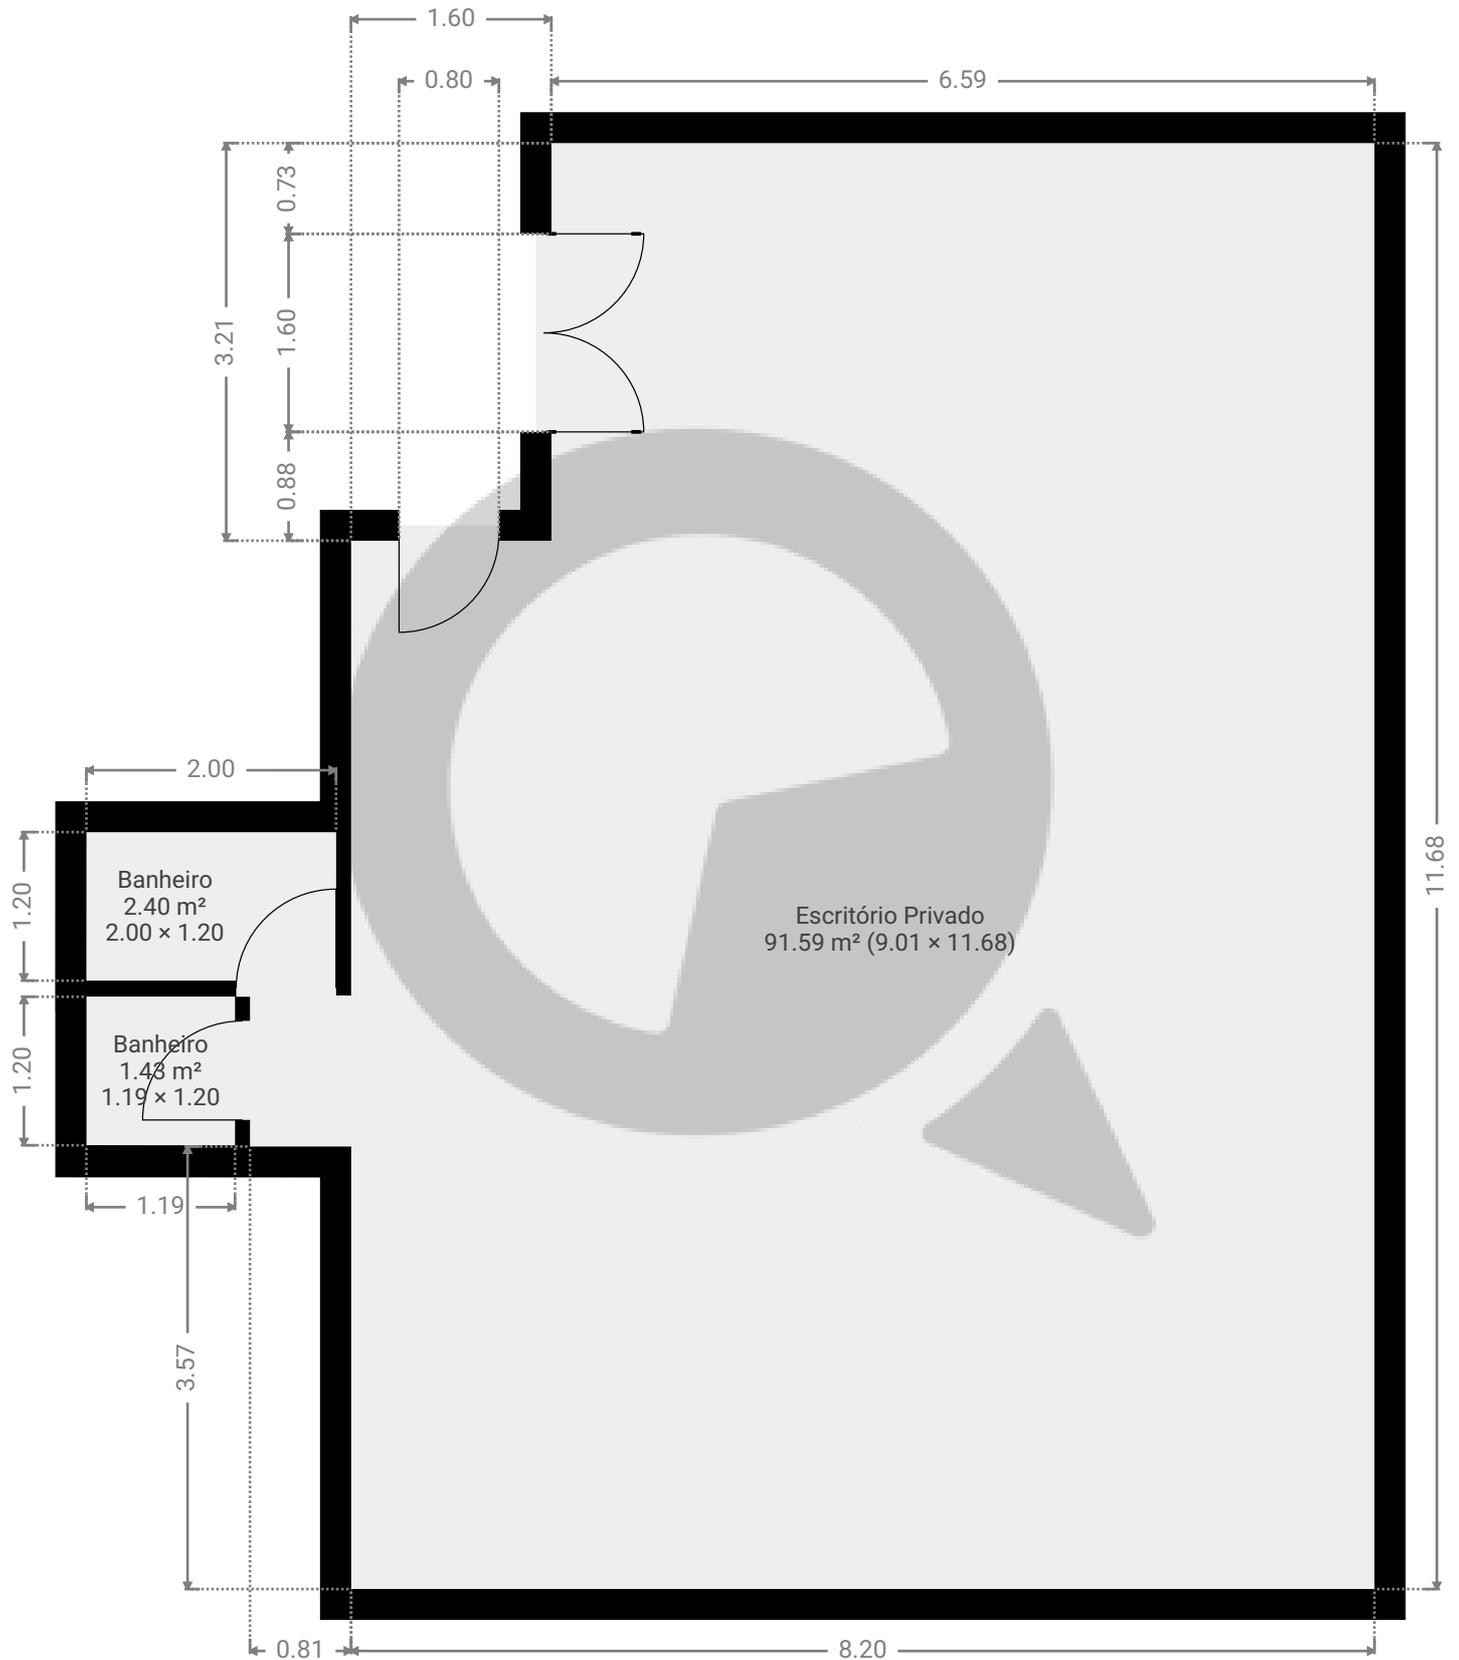

ESTA PLANTA É FORNECIDA SEM QUALQUER TIPO DE GARANTIA E PRECISÃO DE MEDIDAS.



1:61

Page 1/1