

Rua 24 de maio, 77 Loja 16


Rua 24 de Maio 77, 01041-001, São Paulo, BR

ÁREA TOTAL: 30.79 m² • ÁREA DE MORADIA: 30.79 m² • PISOS: 2 • CÔMODOS: 4




▼ Andar Térreo

ÁREA TOTAL: 22.39 m² • ÁREA DE MORADIA: 22.39 m² • CÔMODOS: 3

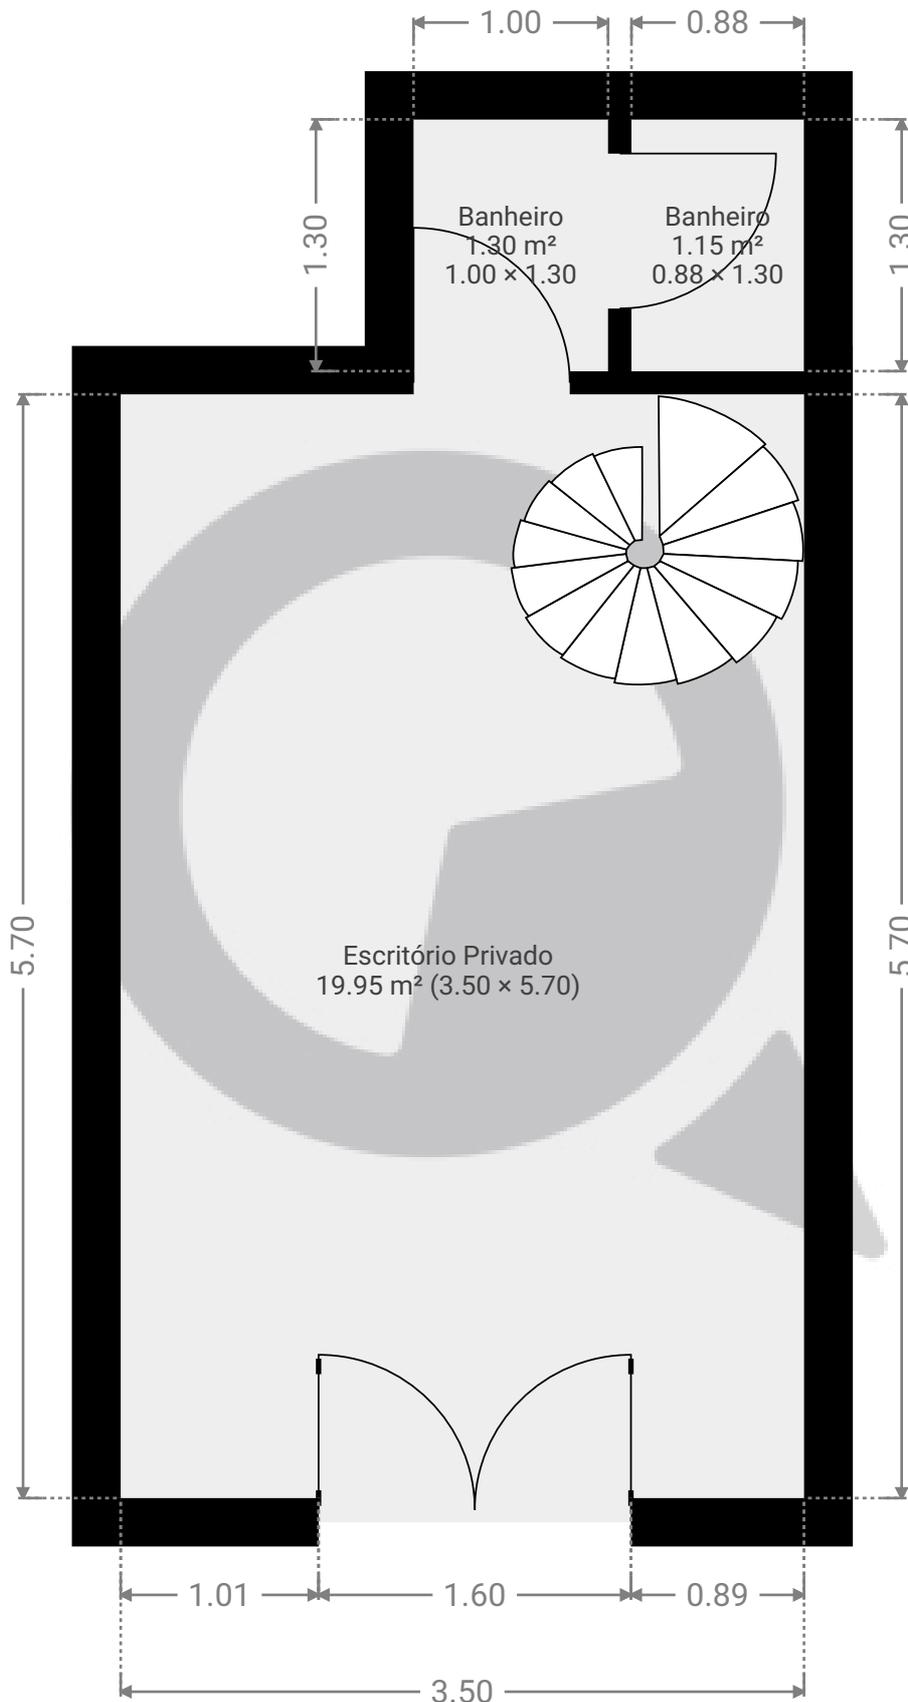

ESTA PLANTA É FORNECIDA SEM QUALQUER TIPO DE GARANTIA E PRECISÃO DE MEDIDAS.

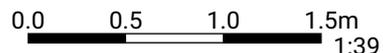

1:39
Page 1/2


Rua 24 de maio, 77 Loja 16

Rua 24 de Maio 77, 01041-001, São Paulo, BR
ÁREA TOTAL: 30.79 m² • ÁREA DE MORADIA: 30.79 m² • PISOS: 2 • CÔMODOS: 4




▼ 1º Piso

ÁREA TOTAL: 8.40 m² • ÁREA DE MORADIA: 8.40 m² • CÔMODOS: 1

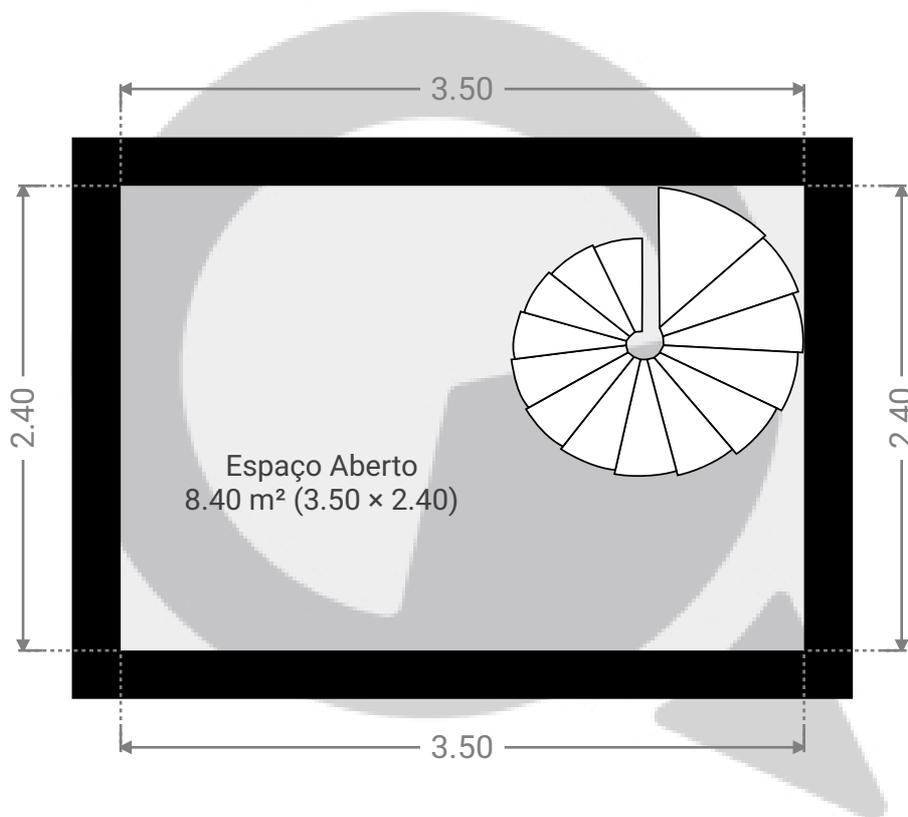

ESTA PLANTA É FORNECIDA SEM QUALQUER TIPO DE GARANTIA E PRECISÃO DE MEDIDAS.

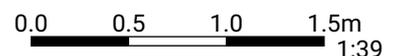

1:39

Page 2/2