


Rua 24 de maio, 77 Loja 18

Rua 24 de Maio 77, 01041-001, São Paulo, BR
ÁREA TOTAL: 30.09 m² • ÁREA DE MORADIA: 30.09 m² • PISOS: 1 • CÔMODOS: 2




▼ Andar Térreo

ÁREA TOTAL: 30.09 m² • ÁREA DE MORADIA: 30.09 m² • CÔMODOS: 2

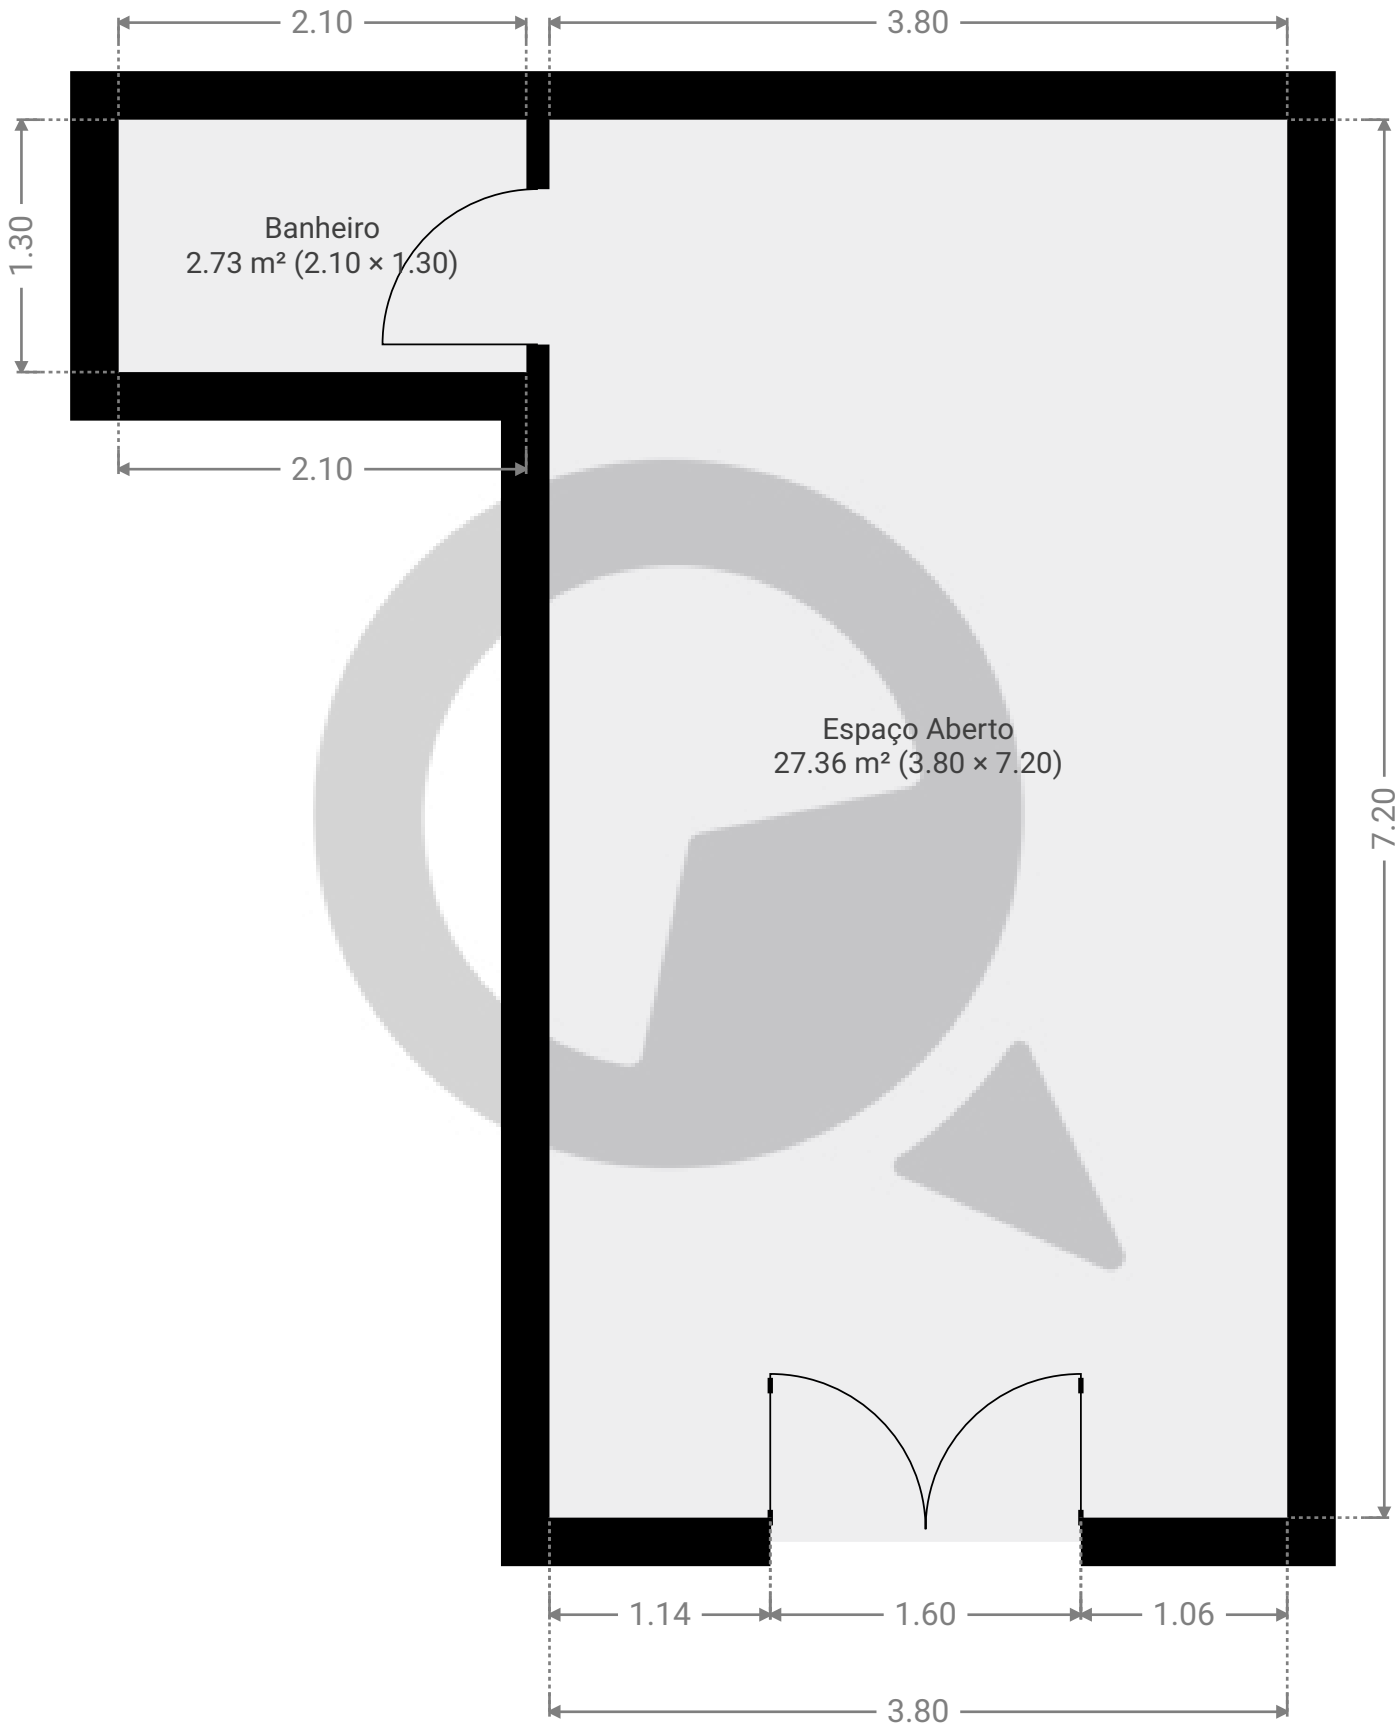

ESTA PLANTA É FORNECIDA SEM QUALQUER TIPO DE GARANTIA E PRECISÃO DE MEDIDAS.

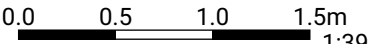

1:39

Page 1/1