


Rua 24 de maio, 77 Loja 19

Rua 24 de Maio 77, 01041-001, São Paulo, BR
ÁREA TOTAL: 32.41 m² • ÁREA DE MORADIA: 32.41 m² • PISOS: 1 • CÔMODOS: 6



▼ Andar Térreo

ÁREA TOTAL: 32.41 m² • ÁREA DE MORADIA: 32.41 m² • CÔMODOS: 6

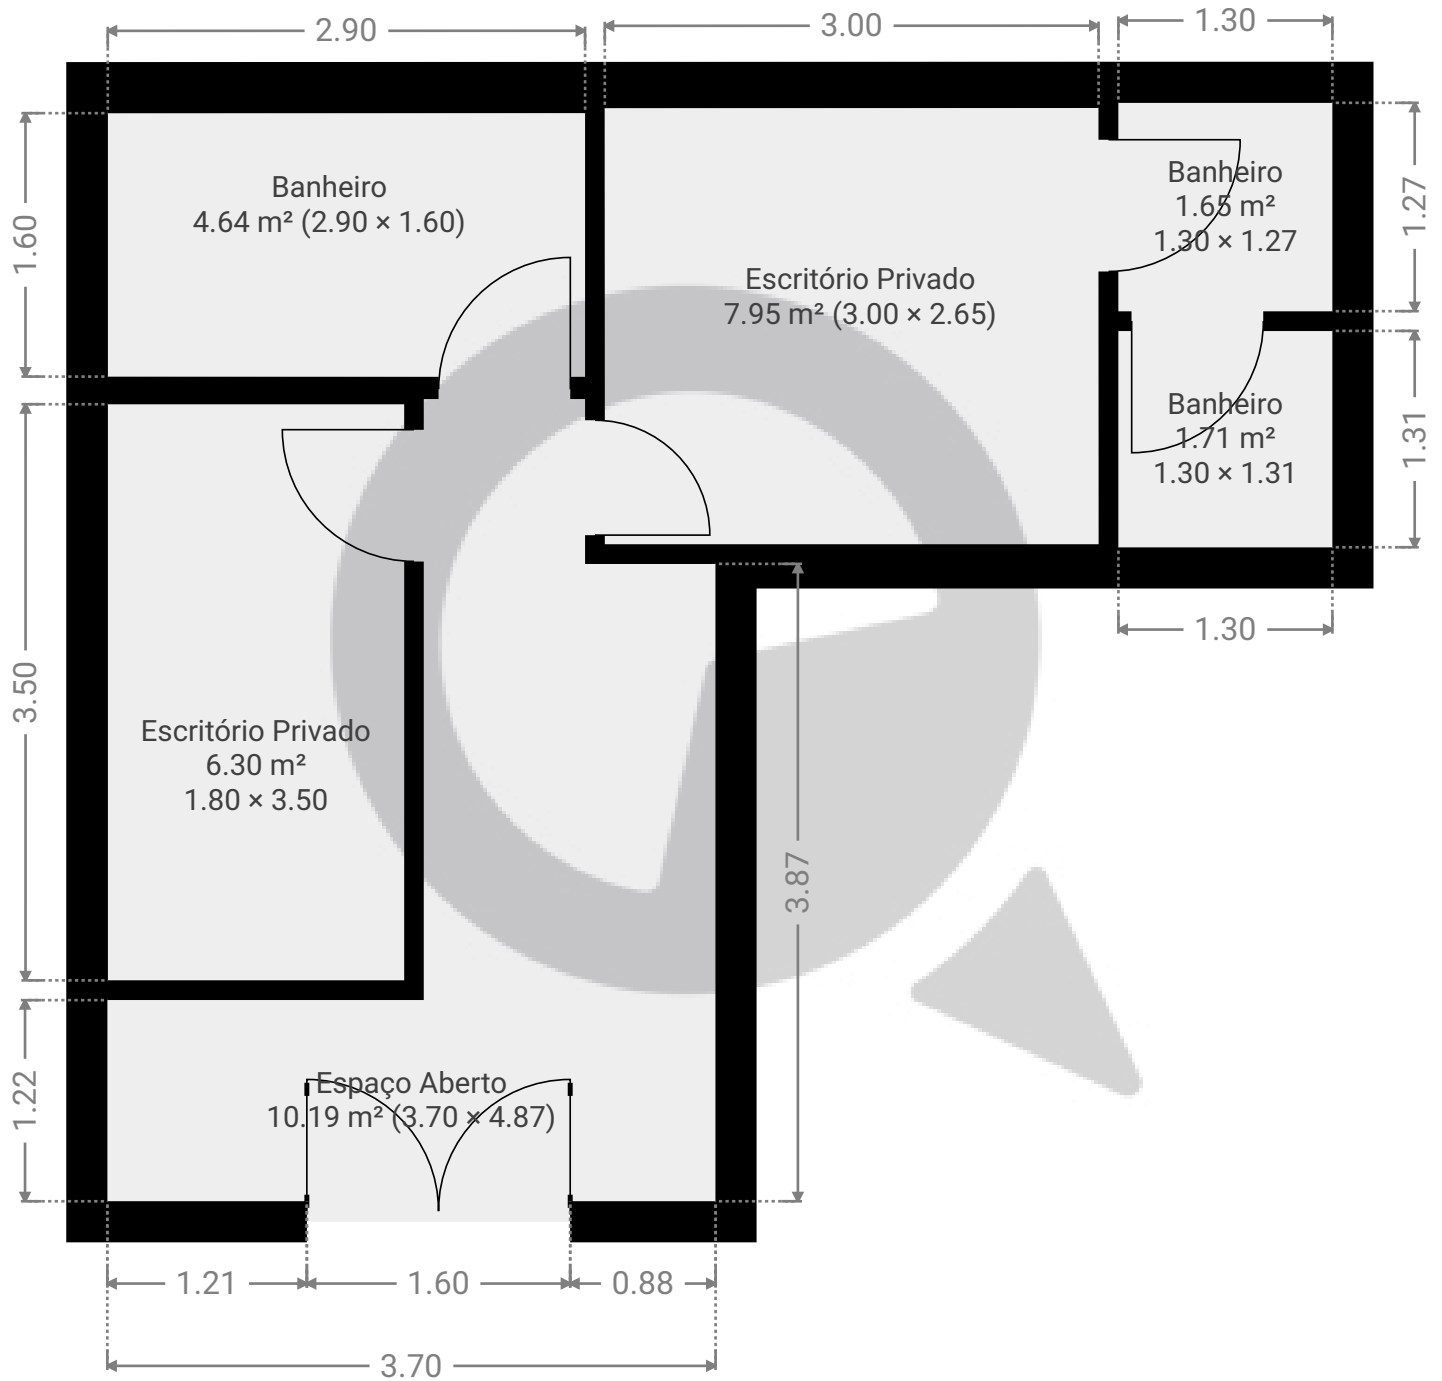

ESTA PLANTA É FORNECIDA SEM QUALQUER TIPO DE GARANTIA E PRECISÃO DE MEDIDAS.

