

Rua 24 de maio, 77 cj 701


Rua 24 de Maio 77, 01041-001, São Paulo, BR

ÁREA TOTAL: 112.67 m² • ÁREA DE MORADIA: 112.67 m² • PISOS: 1 • CÔMODOS: 4




▼ Andar Térreo

ÁREA TOTAL: 112.67 m² • ÁREA DE MORADIA: 112.67 m² • CÔMODOS: 4

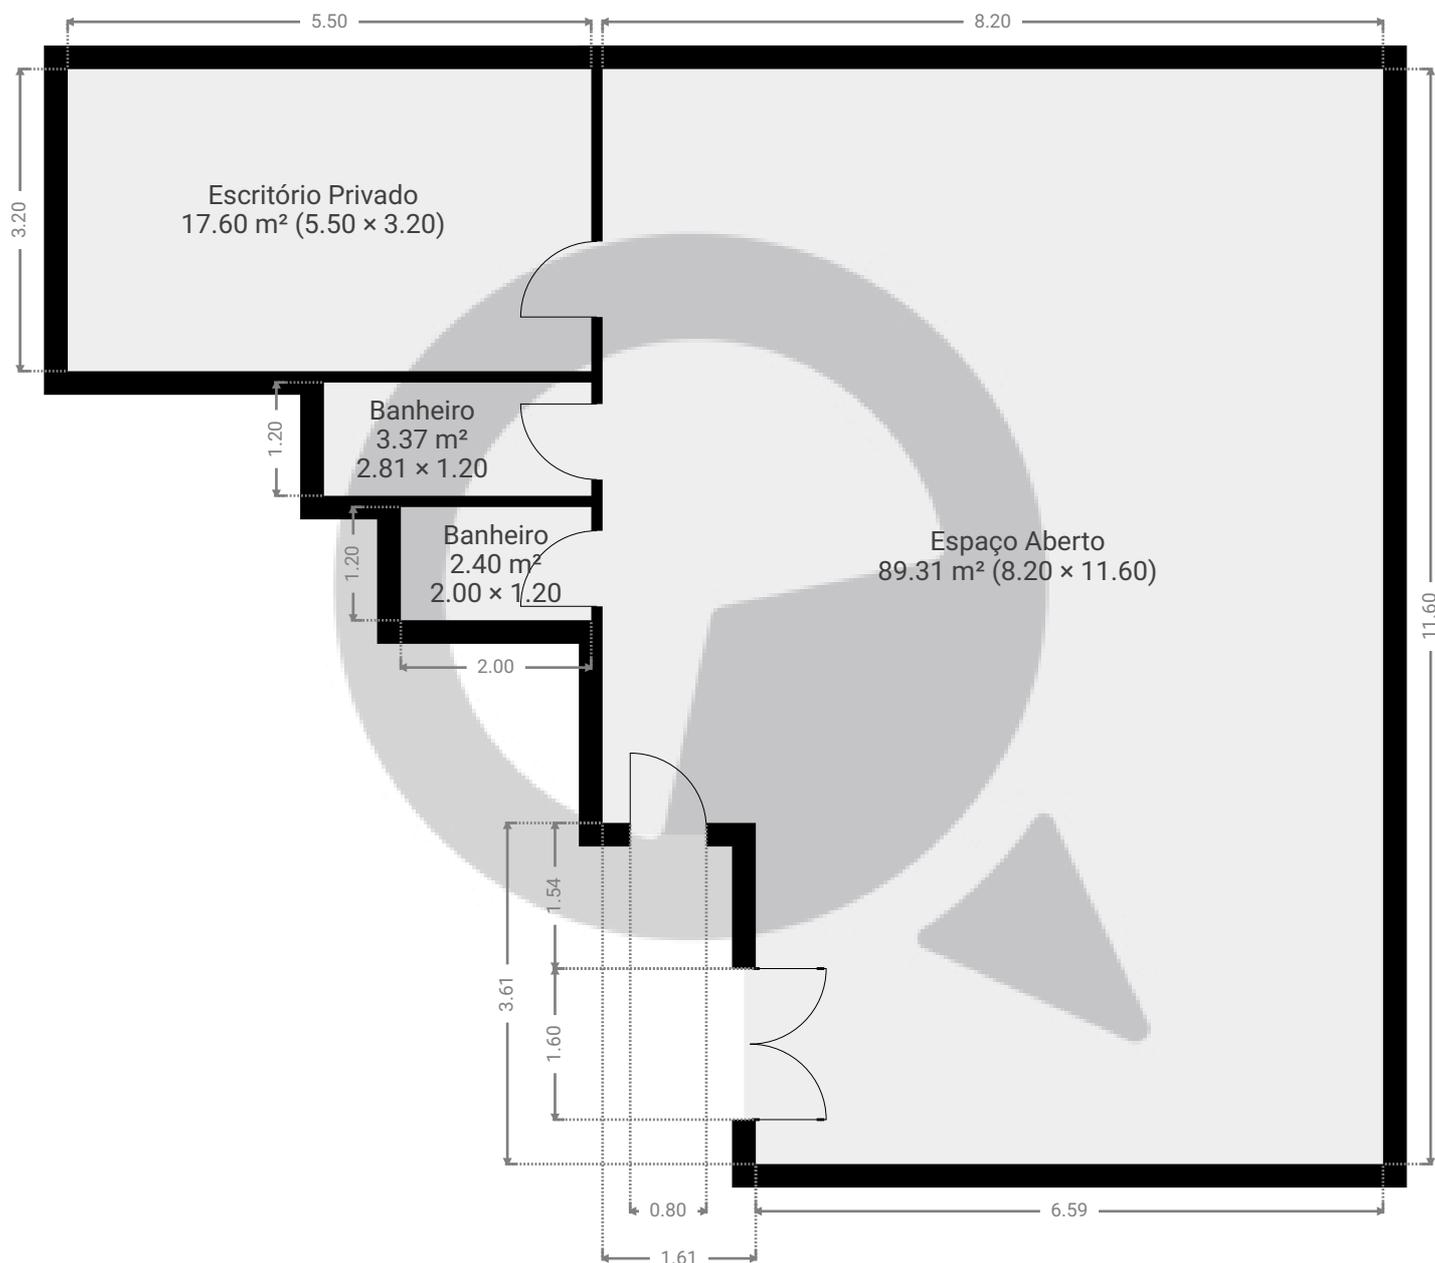

ESTA PLANTA É FORNECIDA SEM QUALQUER TIPO DE GARANTIA E PRECISÃO DE MEDIDAS.

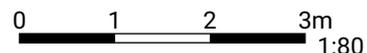

Page 1/1