



▼ 12º Piso

ÁREA TOTAL: 42.40 m² • ÁREA DE MORADIA: 42.40 m² • CÔMODOS: 7

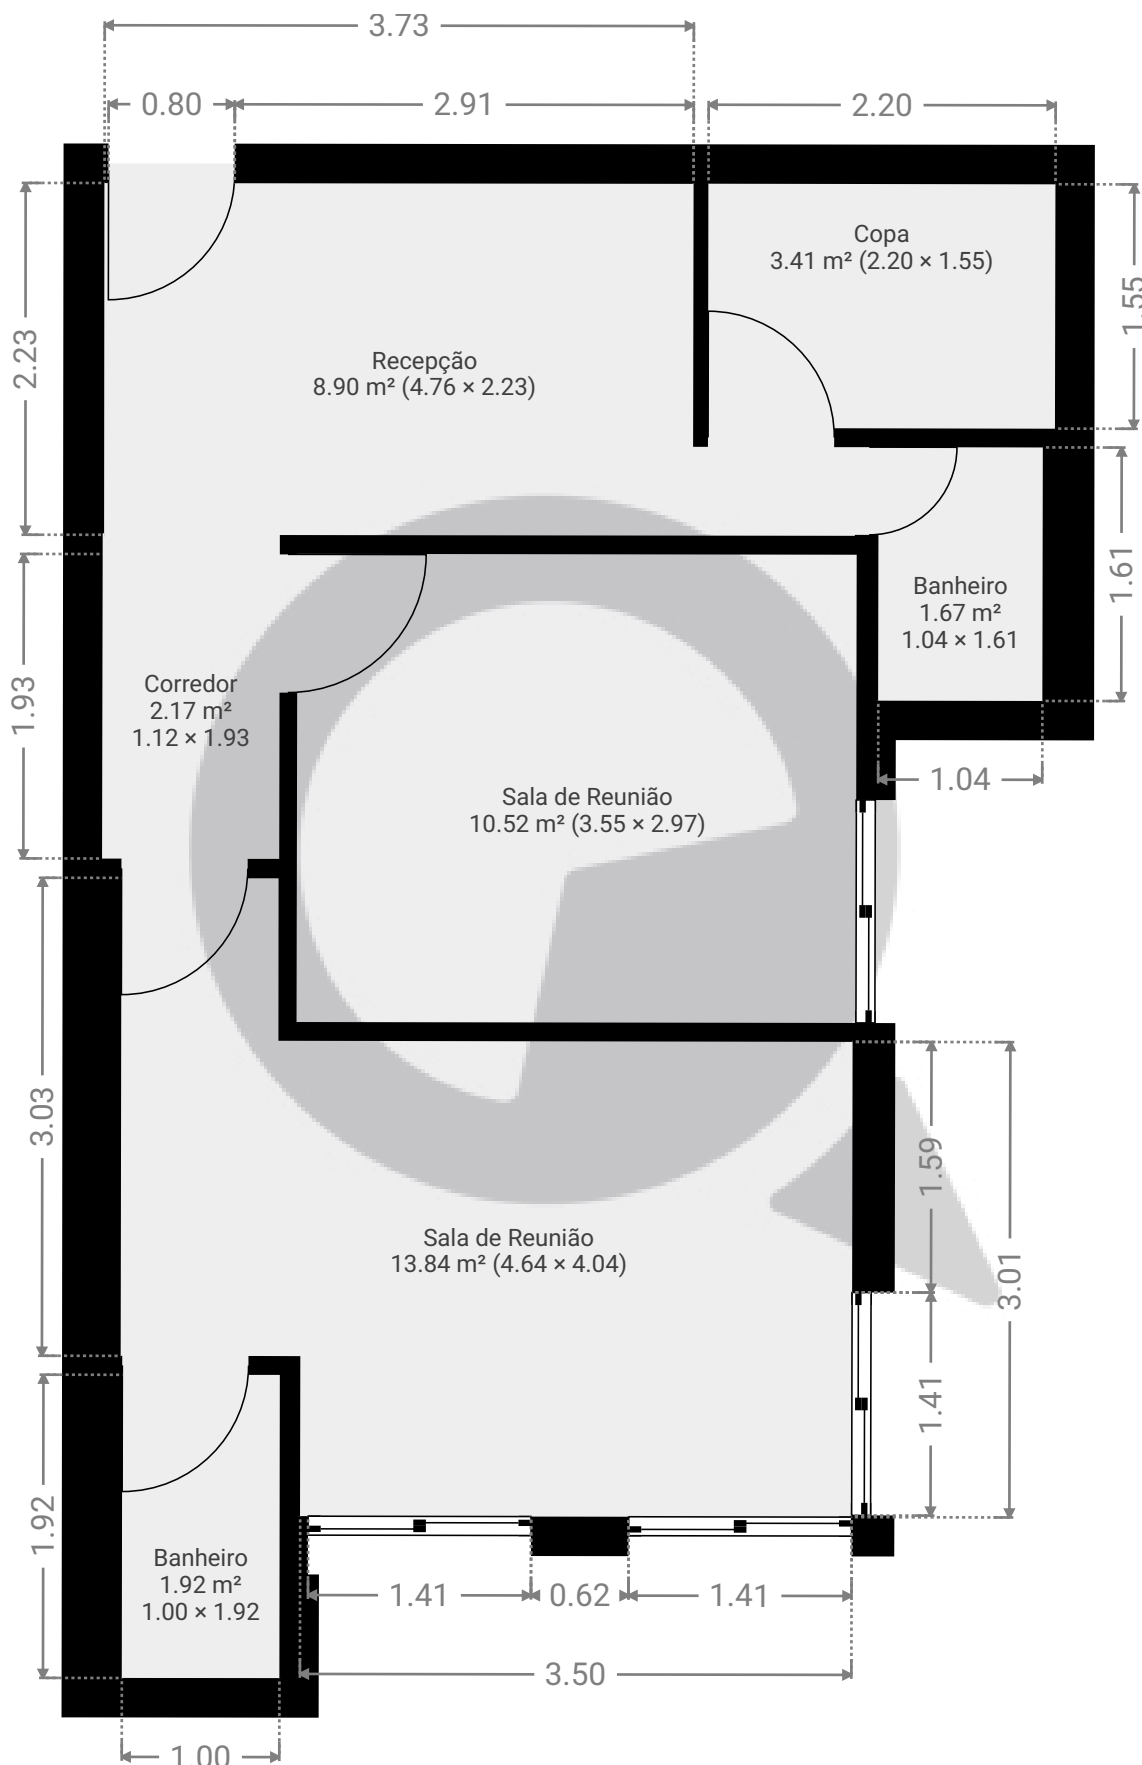

ESTA PLANTA É FORNECIDA SEM QUALQUER TIPO DE GARANTIA E PRECISÃO DE MEDIDAS.

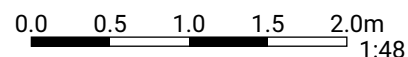

1:48
Page 1/1