


▼ 32º Piso

ÁREA TOTAL: 166.12 m² • ÁREA DE MORADIA: 146.28 m² • CÔMODOS: 9

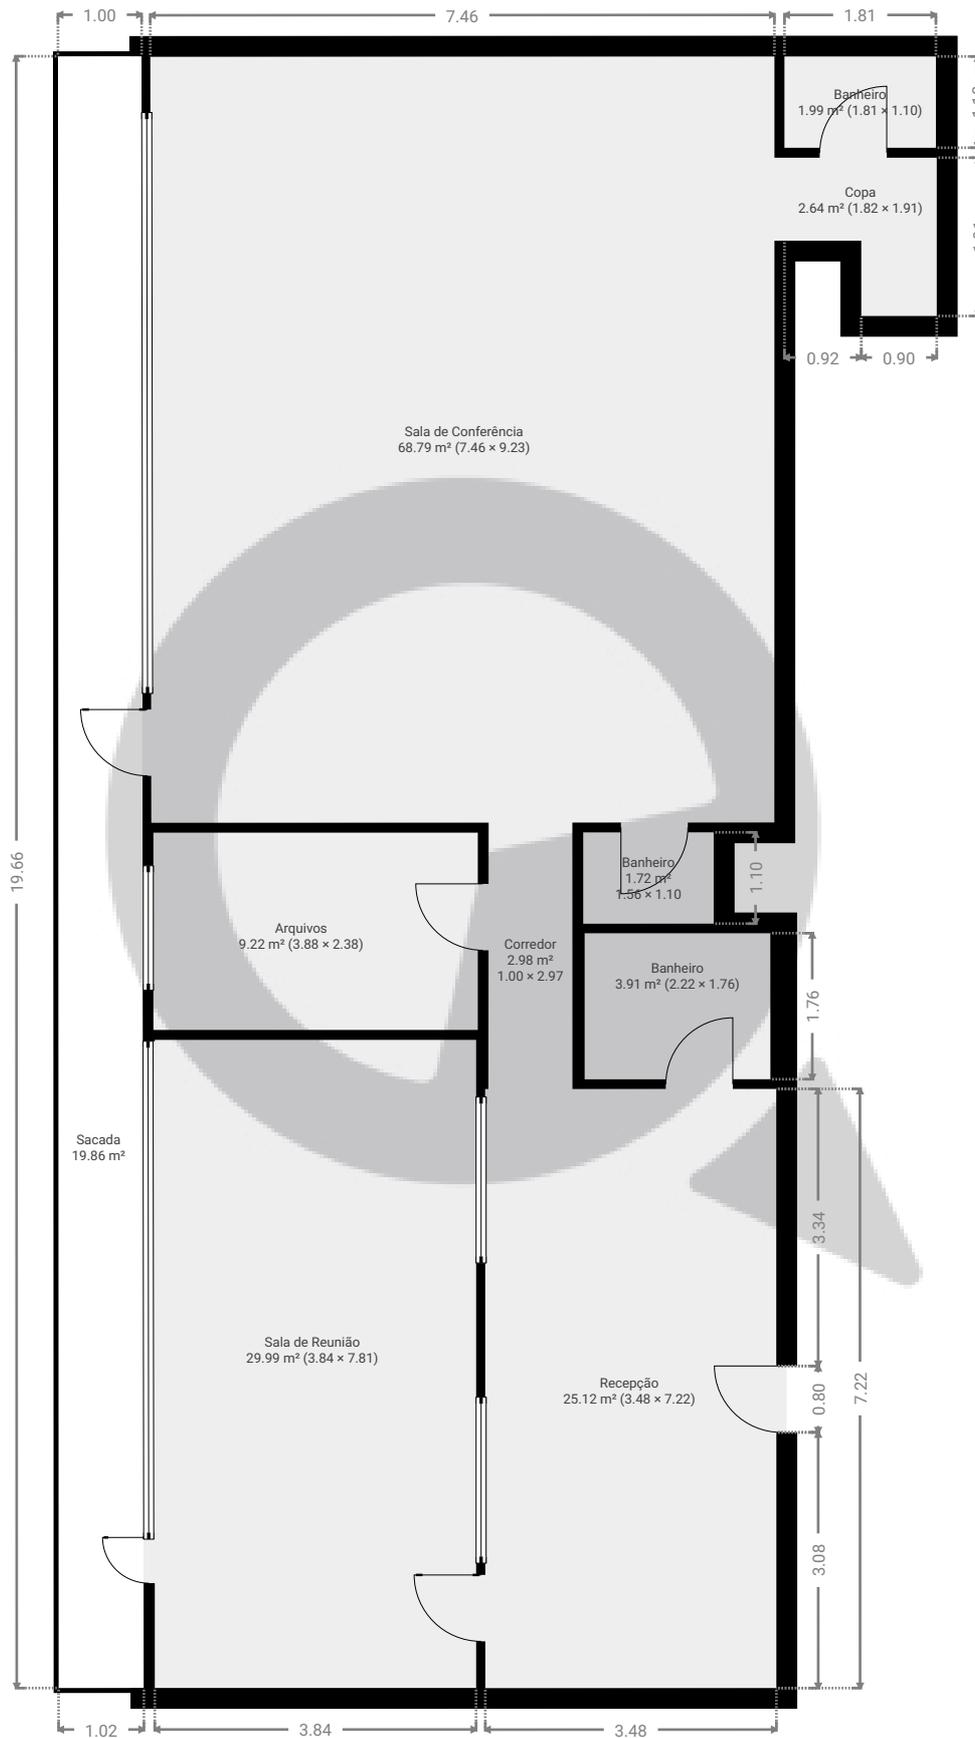

ESTA PLANTA É FORNECIDA SEM QUALQUER TIPO DE GARANTIA E PRECISÃO DE MEDIDAS.



1:91
Page 1/1