

Av paulista, 2064


Avenida Paulista 2064, 01310-200, São Paulo, BR

ÁREA TOTAL: 55.41 m² • ÁREA DE MORADIA: 55.41 m² • PISOS: 1 • CÔMODOS: 2




▼ Andar Térreo

ÁREA TOTAL: 55.41 m² • ÁREA DE MORADIA: 55.41 m² • CÔMODOS: 2

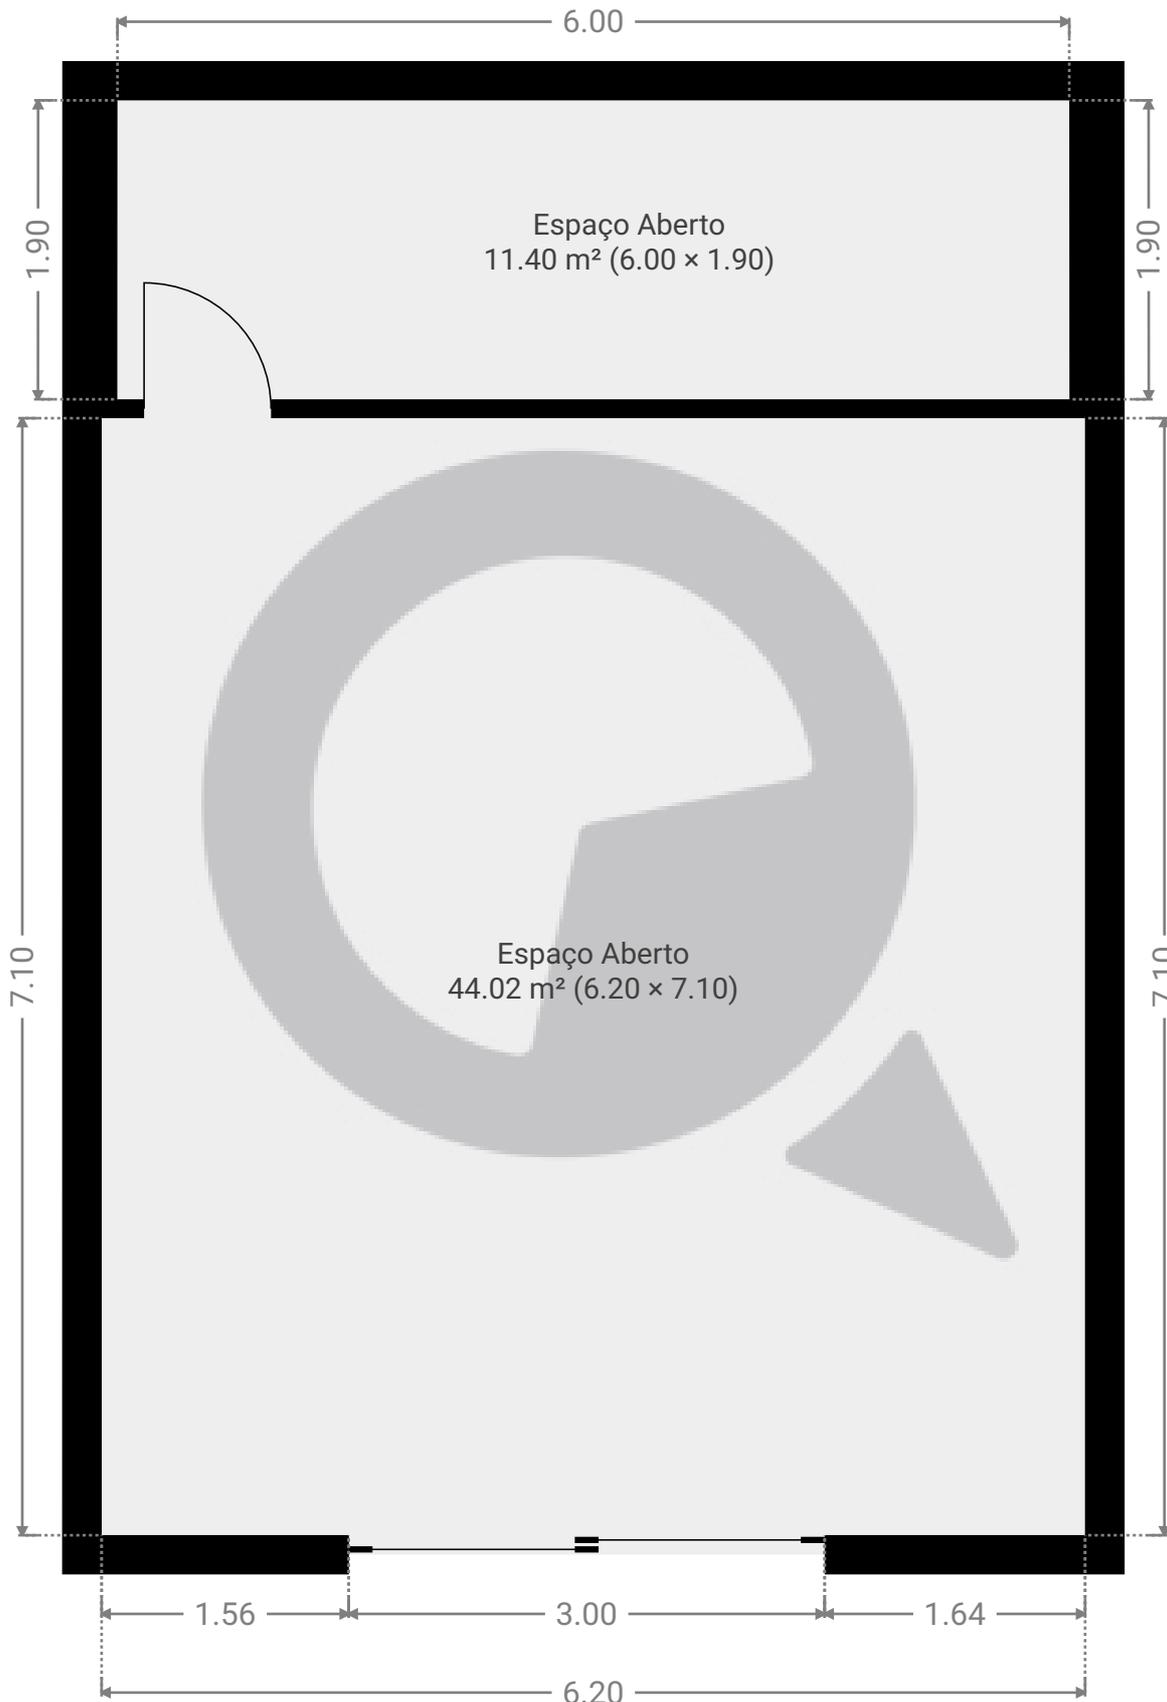

ESTA PLANTA É FORNECIDA SEM QUALQUER TIPO DE GARANTIA E PRECISÃO DE MEDIDAS.

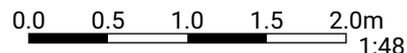

Page 1/1