



▼ Andar Térreo


ÁREA TOTAL: 25.73 m² • ÁREA DE MORADIA: 25.73 m² • CÔMODOS: 4

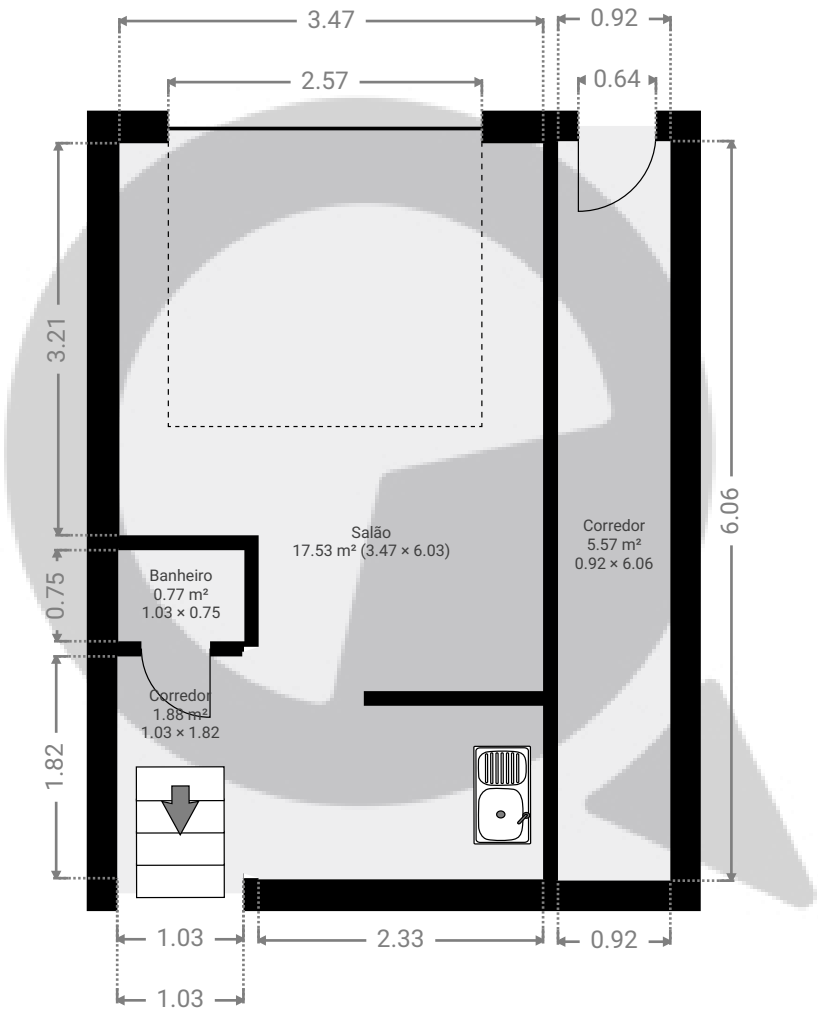

ESTA PLANTA É FORNECIDA SEM QUALQUER TIPO DE GARANTIA E PRECISÃO DE MEDIDAS.

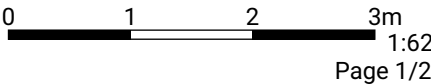

▼ 1º Piso

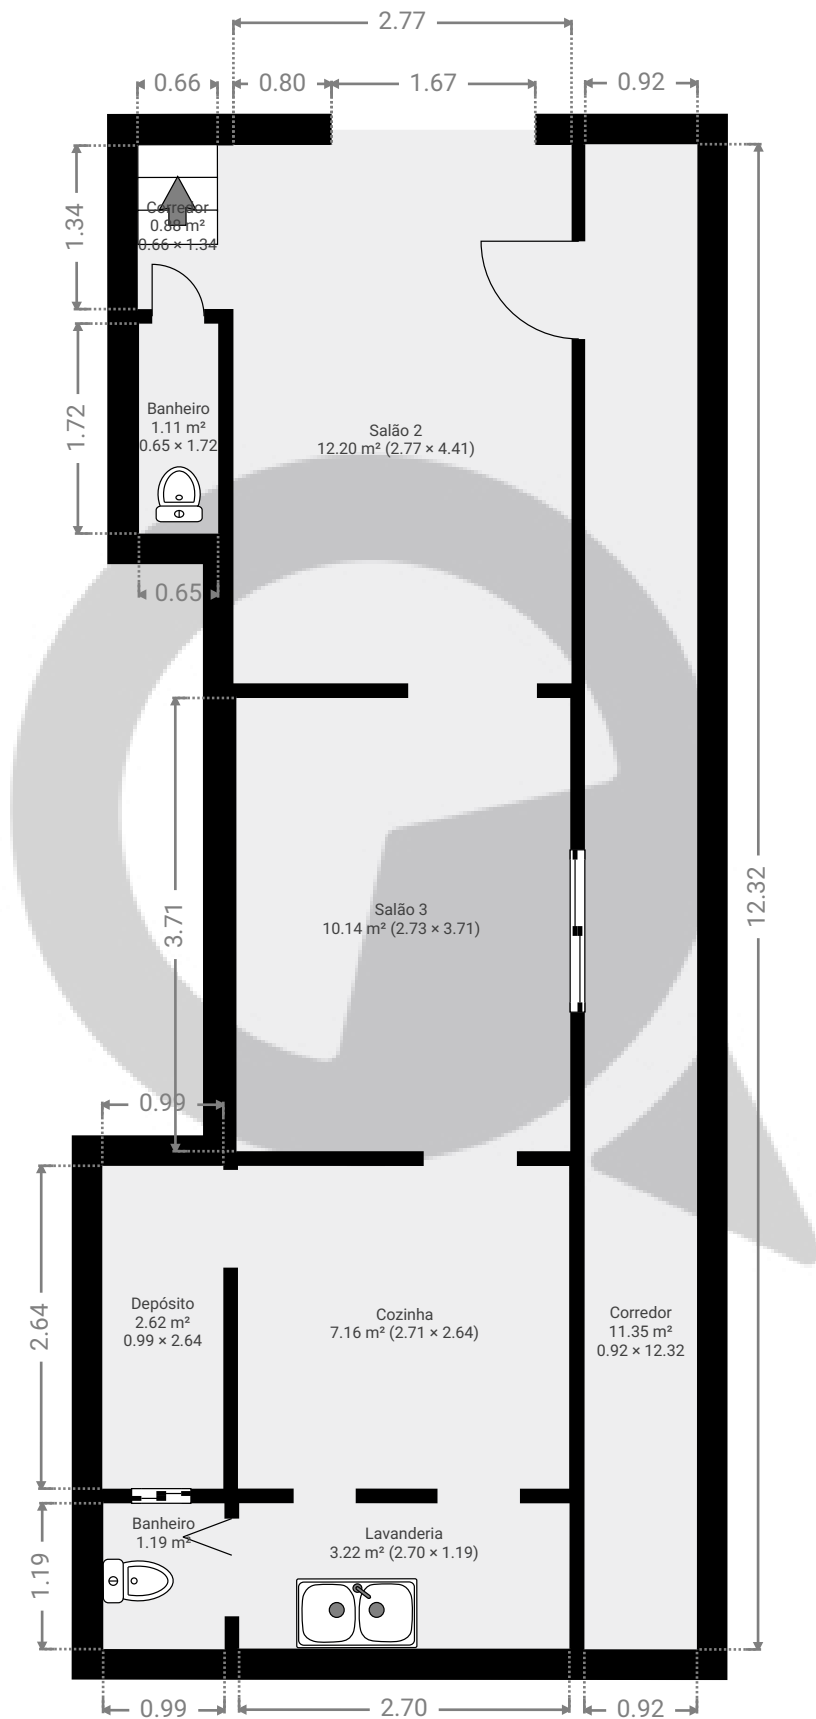ÁREA TOTAL: 49.83 m² • ÁREA DE MORADIA: 49.83 m² • CÔMODOS: 9

ESTA PLANTA É FORNECIDA SEM QUALQUER TIPO DE GARANTIA E PRECISÃO DE MEDIDAS.

0 1 2 3m
1:62
Page 2/2