


# Meu novo projeto

Rua José Paulino 691, 01120-001, São Paulo, BR  
ÁREA TOTAL: 45.88 m<sup>2</sup> · ÁREA DE MORADIA: 45.88 m<sup>2</sup> · PISOS: 2 · CÔMODOS: 3




## ▼ Andar Térreo

ÁREA TOTAL: 24.64 m<sup>2</sup> · ÁREA DE MORADIA: 24.64 m<sup>2</sup> · CÔMODOS: 1

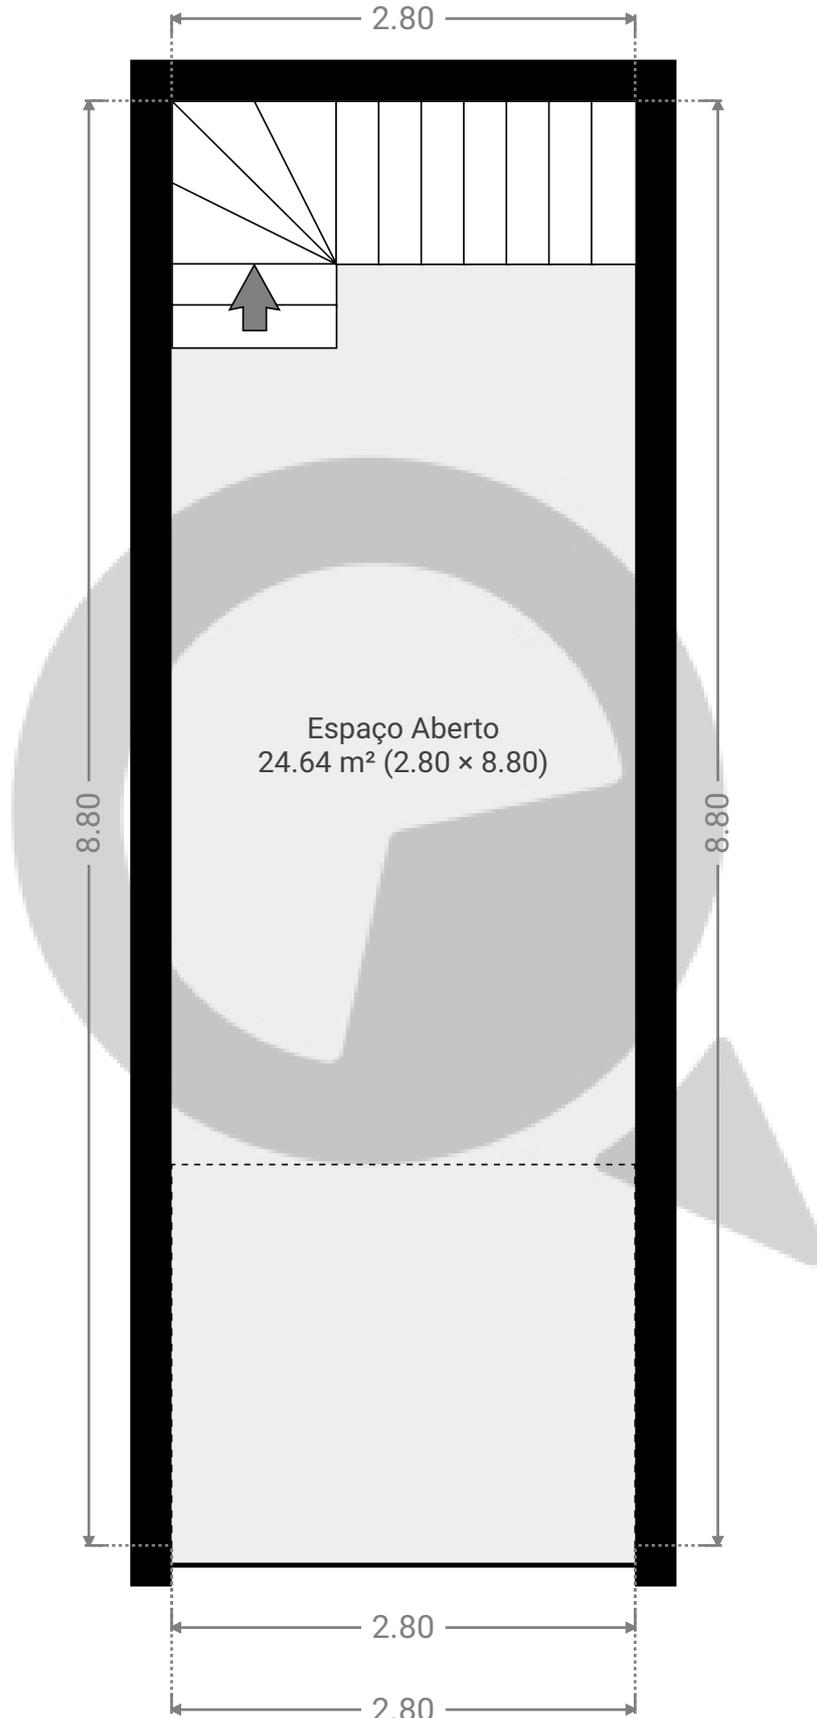

ESTA PLANTA É FORNECIDA SEM QUALQUER TIPO DE GARANTIA E PRECISÃO DE MEDIDAS.

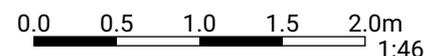

Page 1/2

# Meu novo projeto


Rua José Paulino 691, 01120-001, São Paulo, BR

ÁREA TOTAL: 45.88 m<sup>2</sup> • ÁREA DE MORADIA: 45.88 m<sup>2</sup> • PISOS: 2 • CÔMODOS: 3

 SuaQuadra

## ▼ 1º Piso

ÁREA TOTAL: 21.24 m<sup>2</sup> • ÁREA DE MORADIA: 21.24 m<sup>2</sup> • CÔMODOS: 2

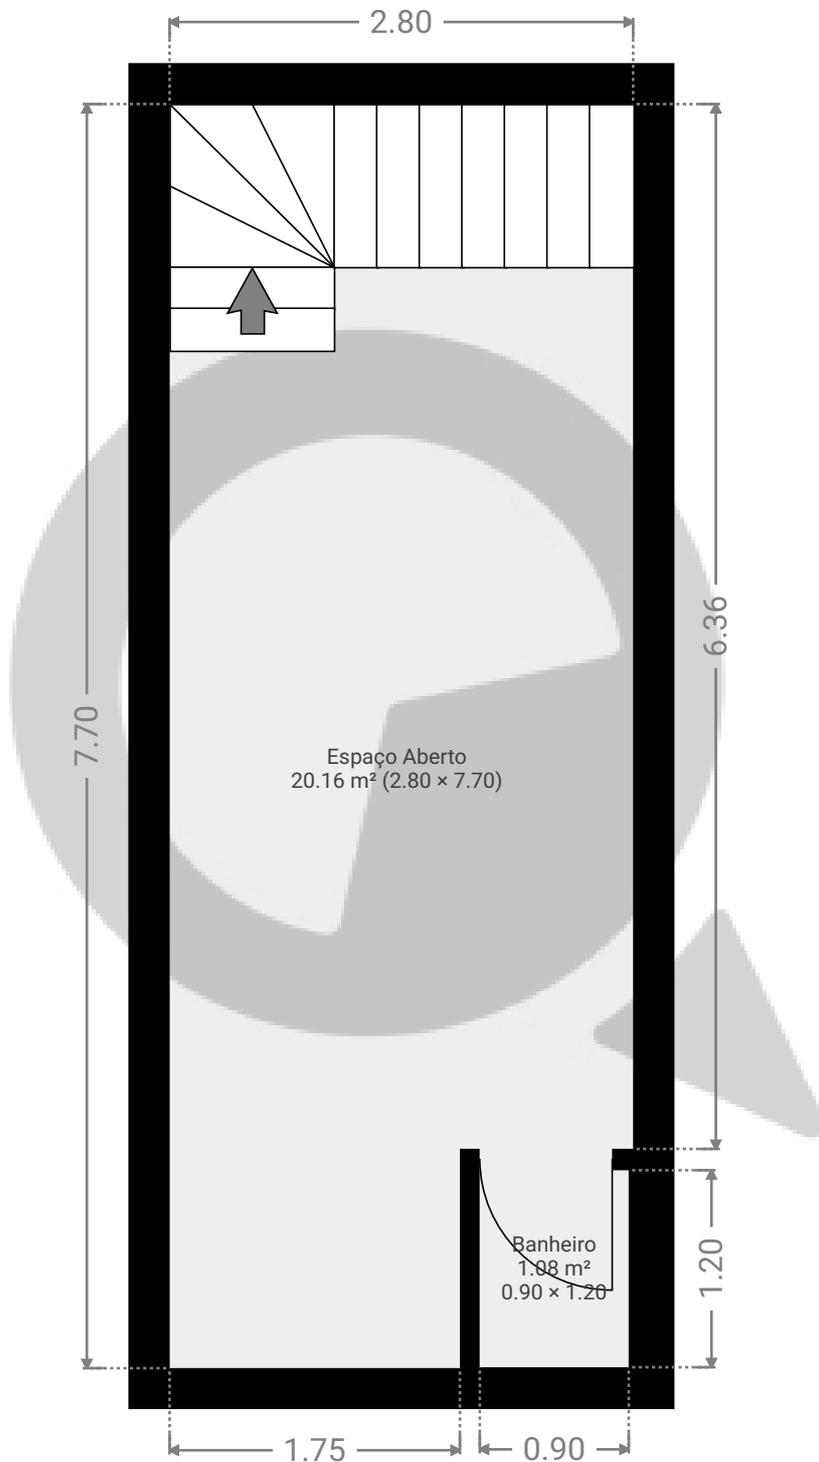

ESTA PLANTA É FORNECIDA SEM QUALQUER TIPO DE GARANTIA E PRECISÃO DE MEDIDAS.



1:46

Page 2/2