



▼ 7º Piso

ÁREA TOTAL: 29.01 m² · ÁREA DE MORADIA: 25.56 m² · CÔMODOS: 2

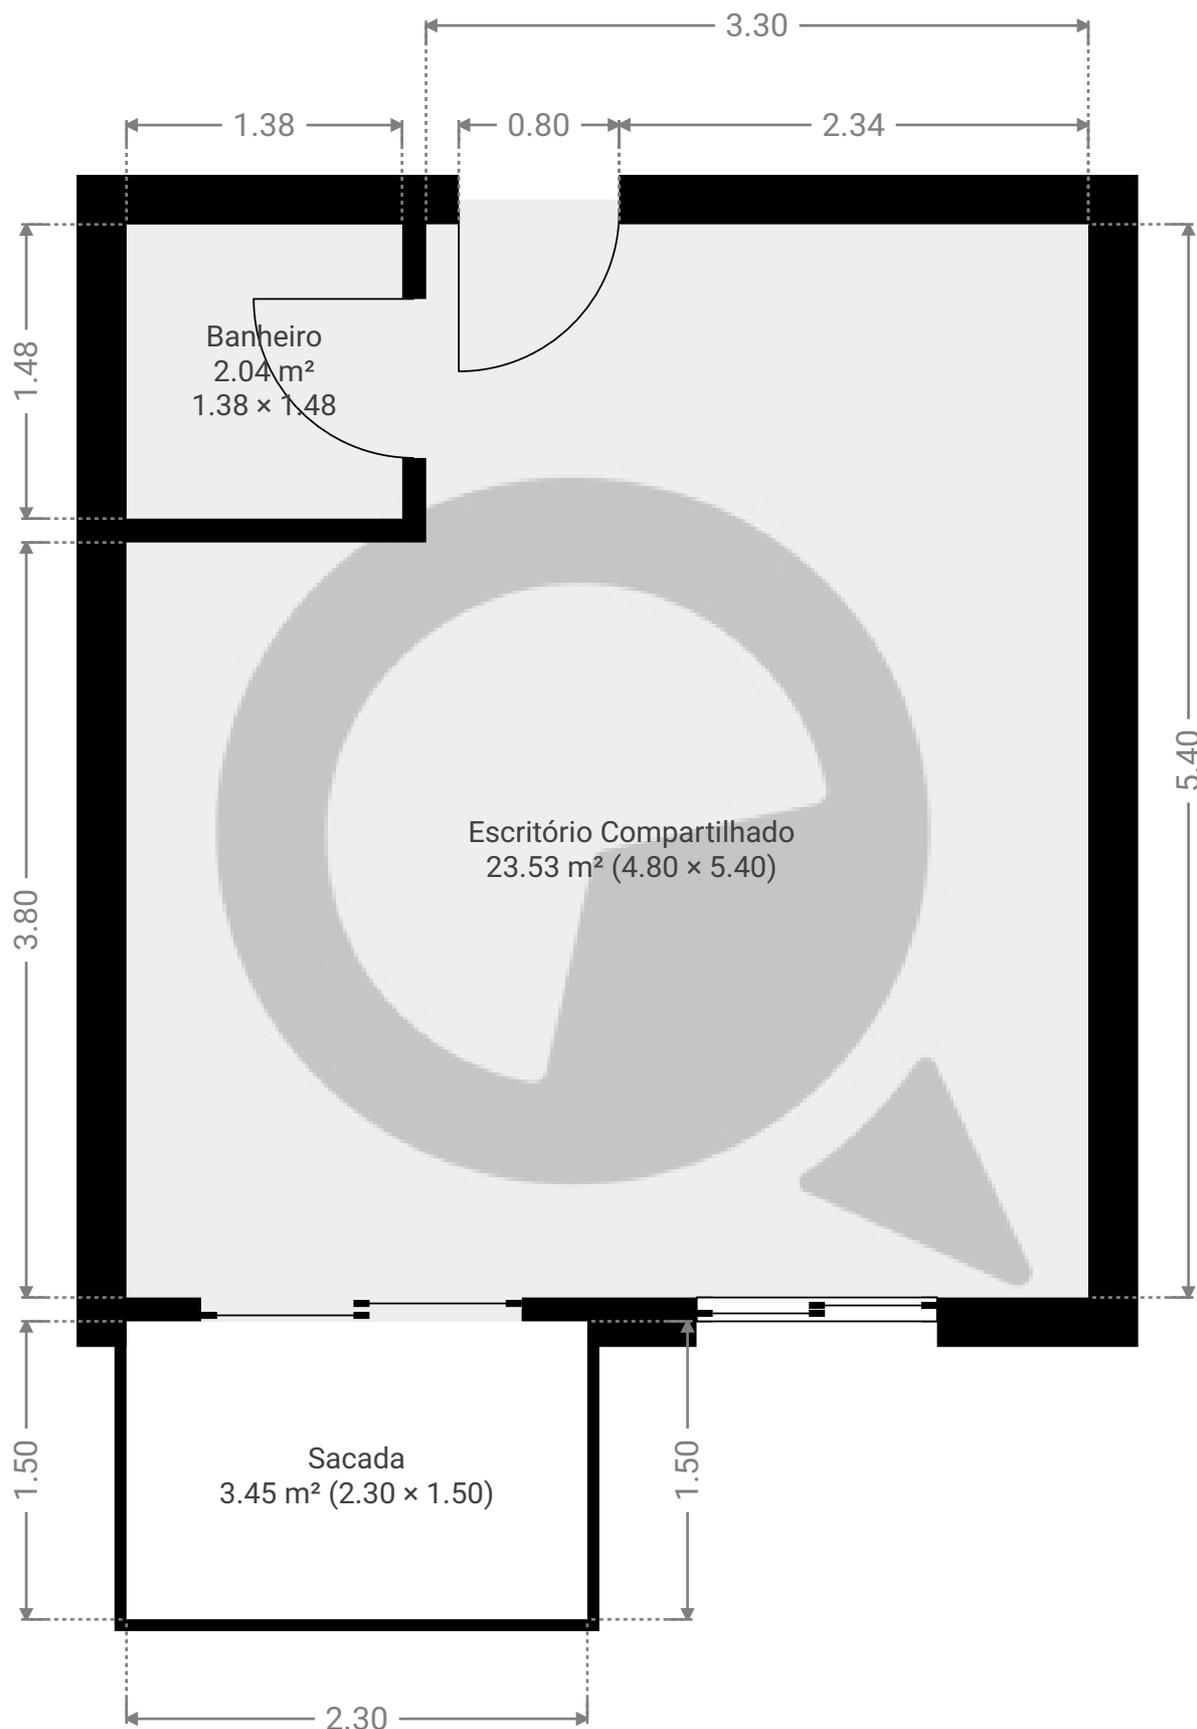

ESTA PLANTA É FORNECIDA SEM QUALQUER TIPO DE GARANTIA E PRECISÃO DE MEDIDAS.

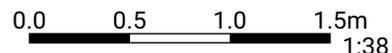

1:38
Page 1/1